



VISTA REDE DE VOLEIBOL
ESCALA 1:25

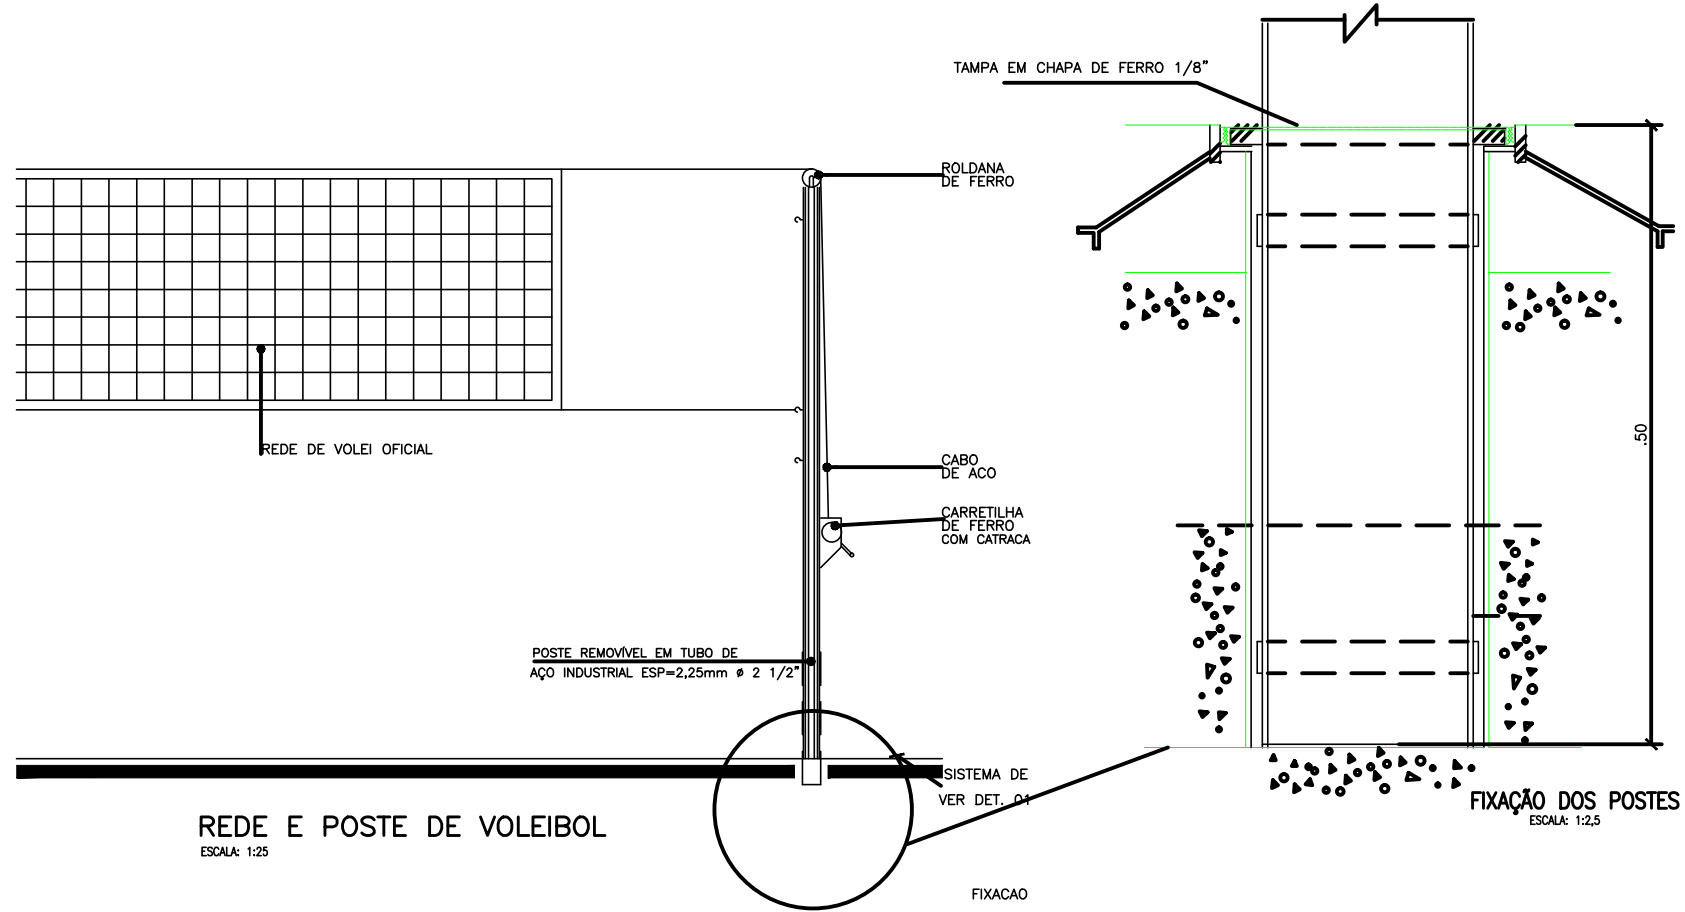

REDE E POSTE DE VOLEIBOL
ESCALA 1:25

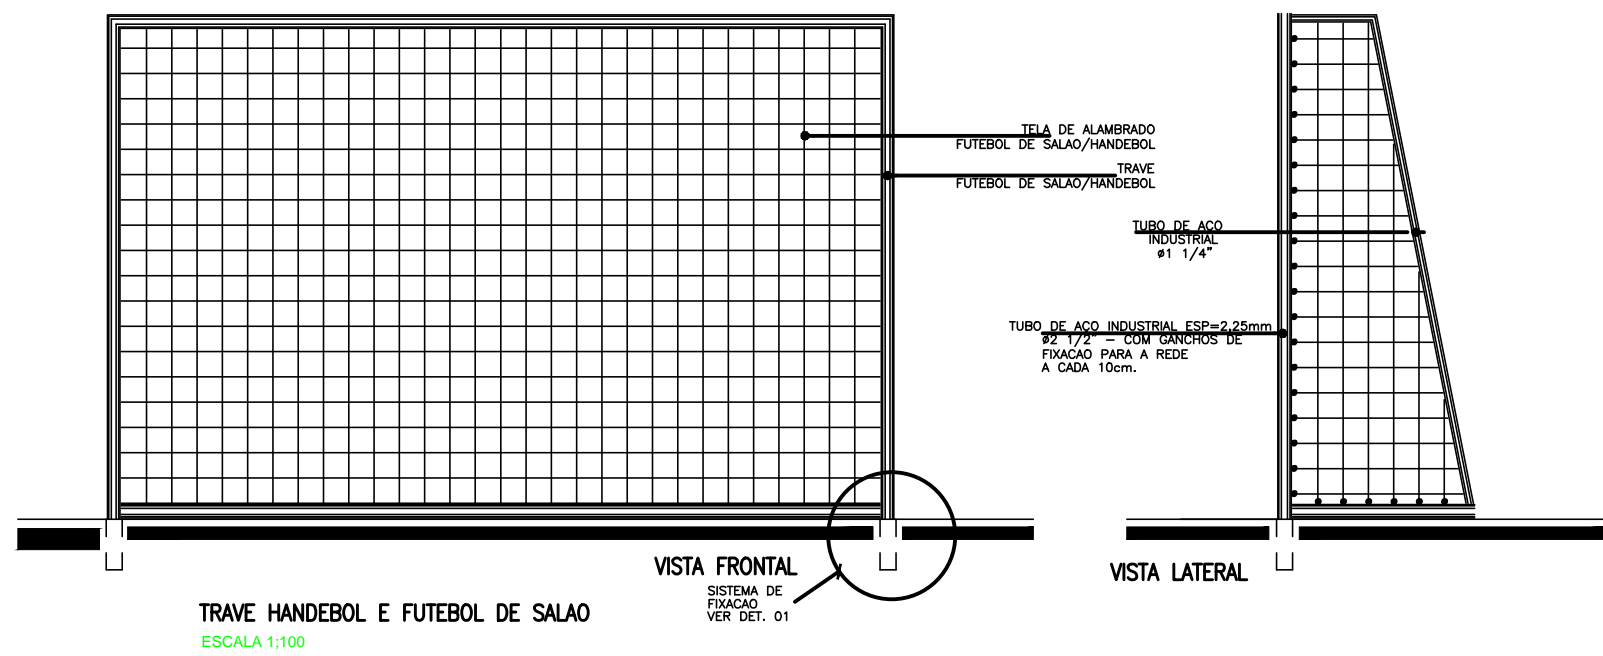

TRAVE HANDEBOL E FUTEBOL DE SALAO
ESCALA 1:100

VISTA FRONTAL
VER DET. 01

VISTA LATERAL
VER DET. 01

ESPECIFICAÇÕES GERAIS QUADRAS

FAIXAS DEMARCATORIAS


FAIXAS DEMARCATORIAS PARA DELIMITAR ÁREAS DESTINADAS AS DIVERSAS MODALIDADES ESPORTIVAS, EM TINTA APROPRIADA PARA PISOS CIMENTADOS.

ONDE HOUVER SOBREPOSIÇÃO DE FAIXAS PREVALECE A FAIXA JA PINTADA.
APLICAR A FAIXA NA SEGUINTE SEQUÊNCIA:
BASQUETEBOL, VOLEIBOL, FUTEBOL DE SALAO E HANDEBOL.

BASQUETEBOL
VOLEIBOL
FUTEBOL DE SALAO
HANDEBOL


COR AMARELO
COR BRANCO
COR AZUL
COR VERMELHO

(5cm)
(5cm)
(5cm)
(5cm EXCETO ENTRE OS POSTES DA
BALIZA QUE DEVERA SER DE 8cm)

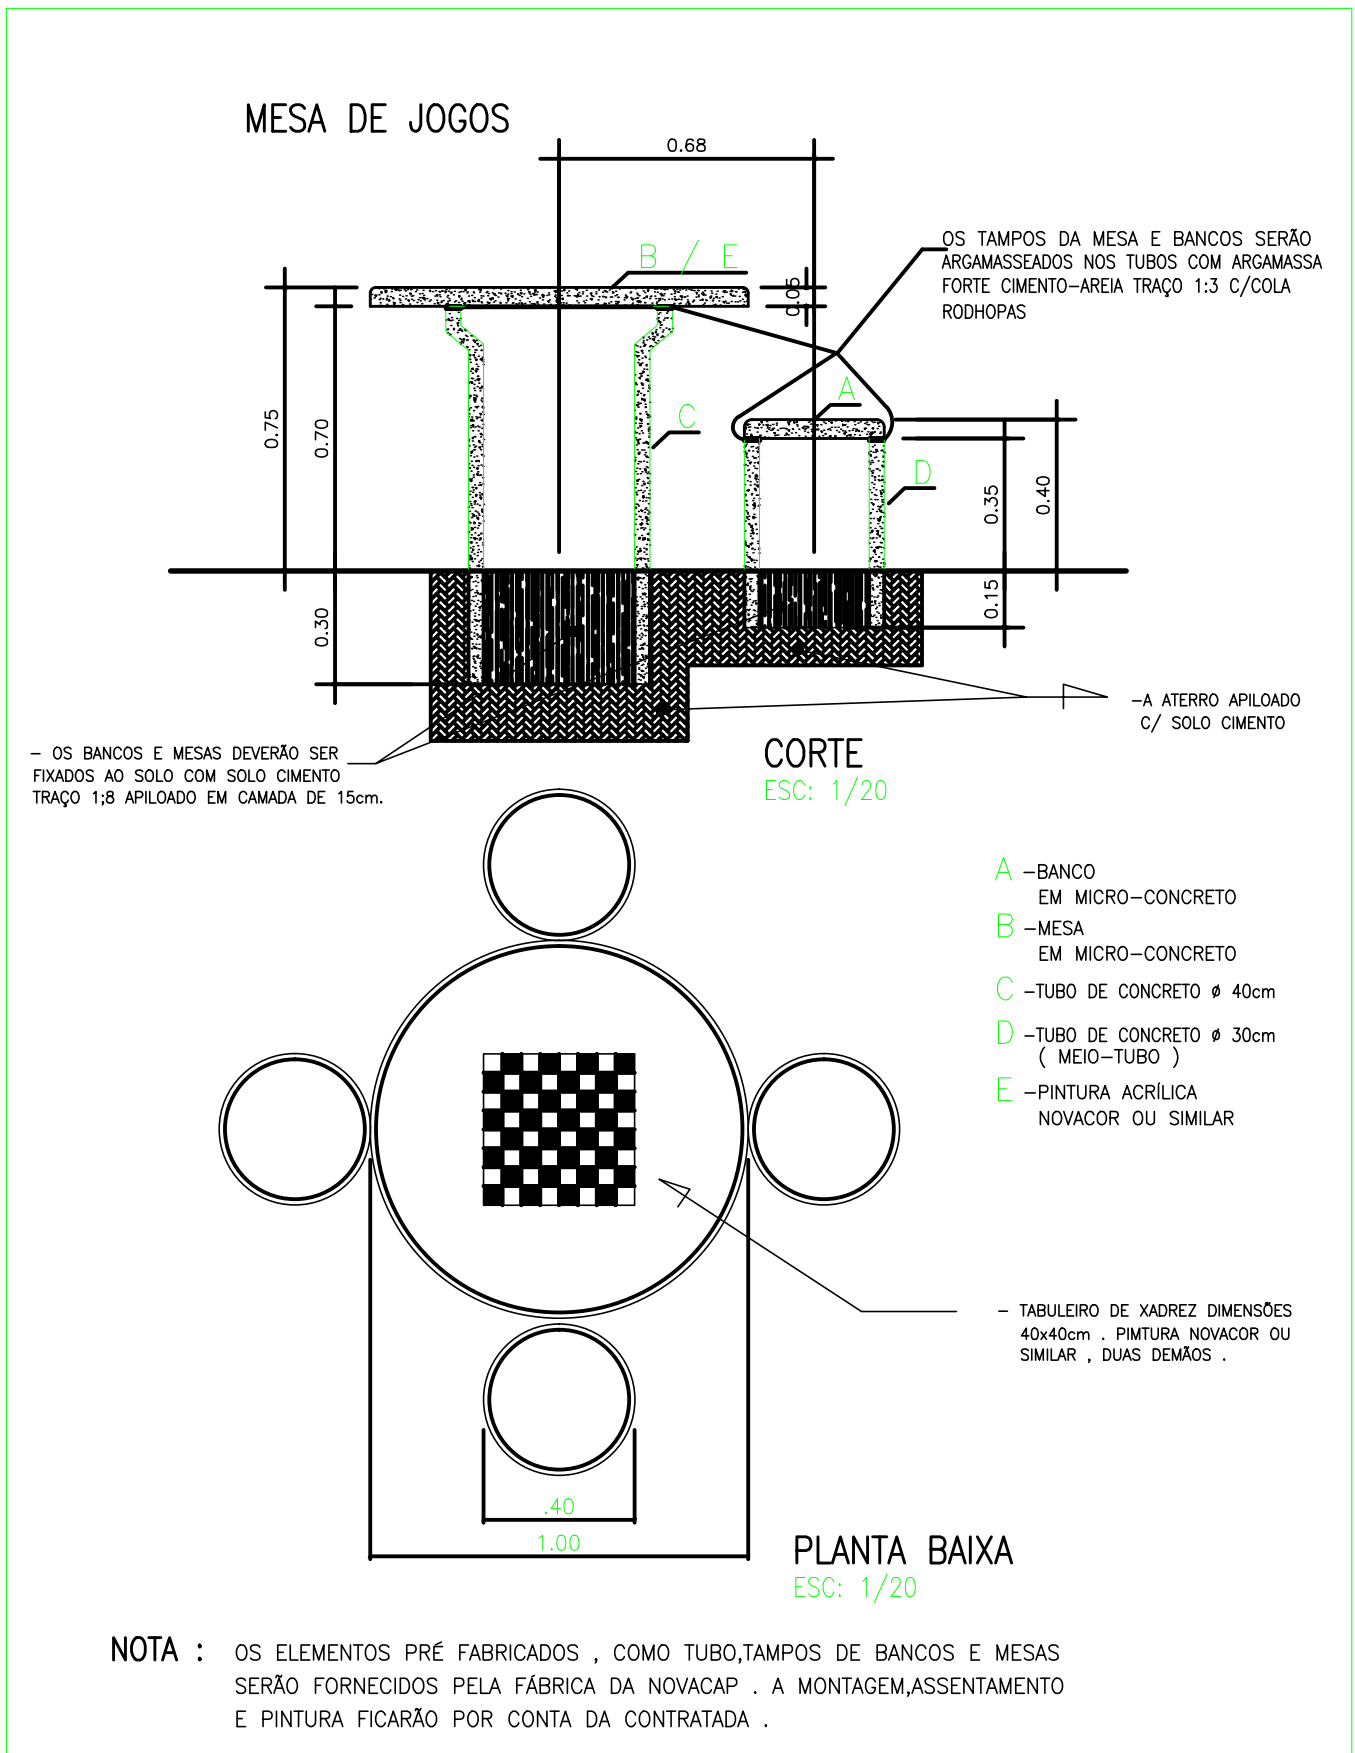

PLANTA BAIXA
ESCALA 1:20

DETALHE CAIXA DE AREIA PARQUE
ESCALA 1:20

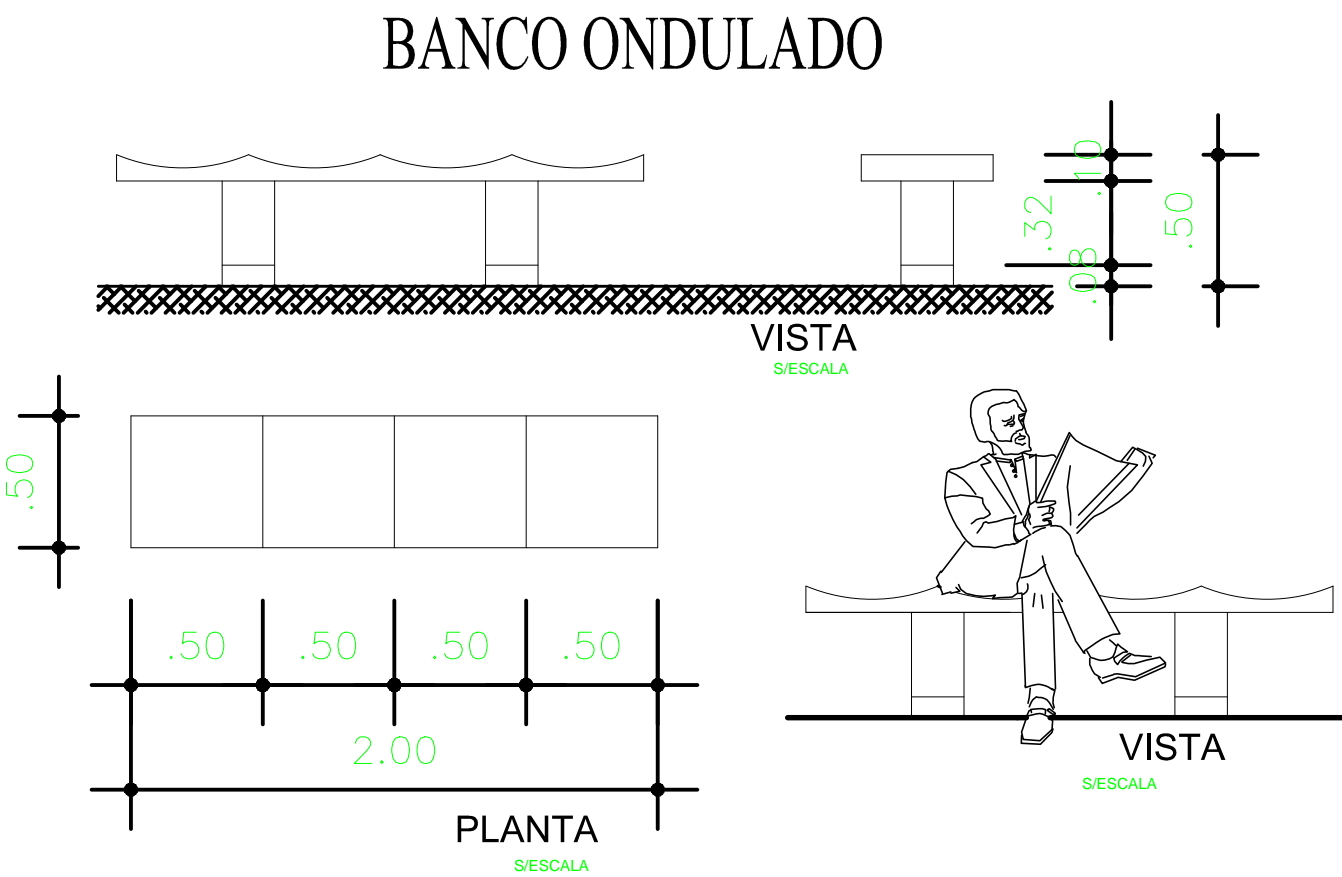

BANCO ONDULADO

VISTA
ESCALA

PLANTA
ESCALA

ADMINISTRAÇÃO REGIONAL DE CEILÂNDIA	
ENDEREÇO -	SETOR HABITACIONAL POR SO SOL EQ 500/700 A.E. S/N CEF-32
PROPRIETARIO	GOVERNO DO DISTRITO FEDERAL - GDF
AUTOR DO PROJETO	ELIAS DA SILVA JUSTO
RESP. TECNICO	
<div>PROPRIETARIO:</div> <div>AUTOR DO PROJETO</div> <div>CAU Nº A106357-0</div> <div>RESP. TECNICO:</div> <div>ID</div>	
GDF	<div>GDF</div> <div>GDF</div>
PROJETO DE URBANIZAÇÃO	
USO	URBANIZAÇÃO
conteudo:	DETALHES MESAS DE JOGOS-TENIS DE MESA-BANCOS-REDE VOLEIBOL FIXAÇÃO
PROJETO: 06/2017	DESENHO: DIOB/COLOM ESCALA: 1:100 DATA: SETEMBRO/2017 PRANCHAS Nº: 05/05