
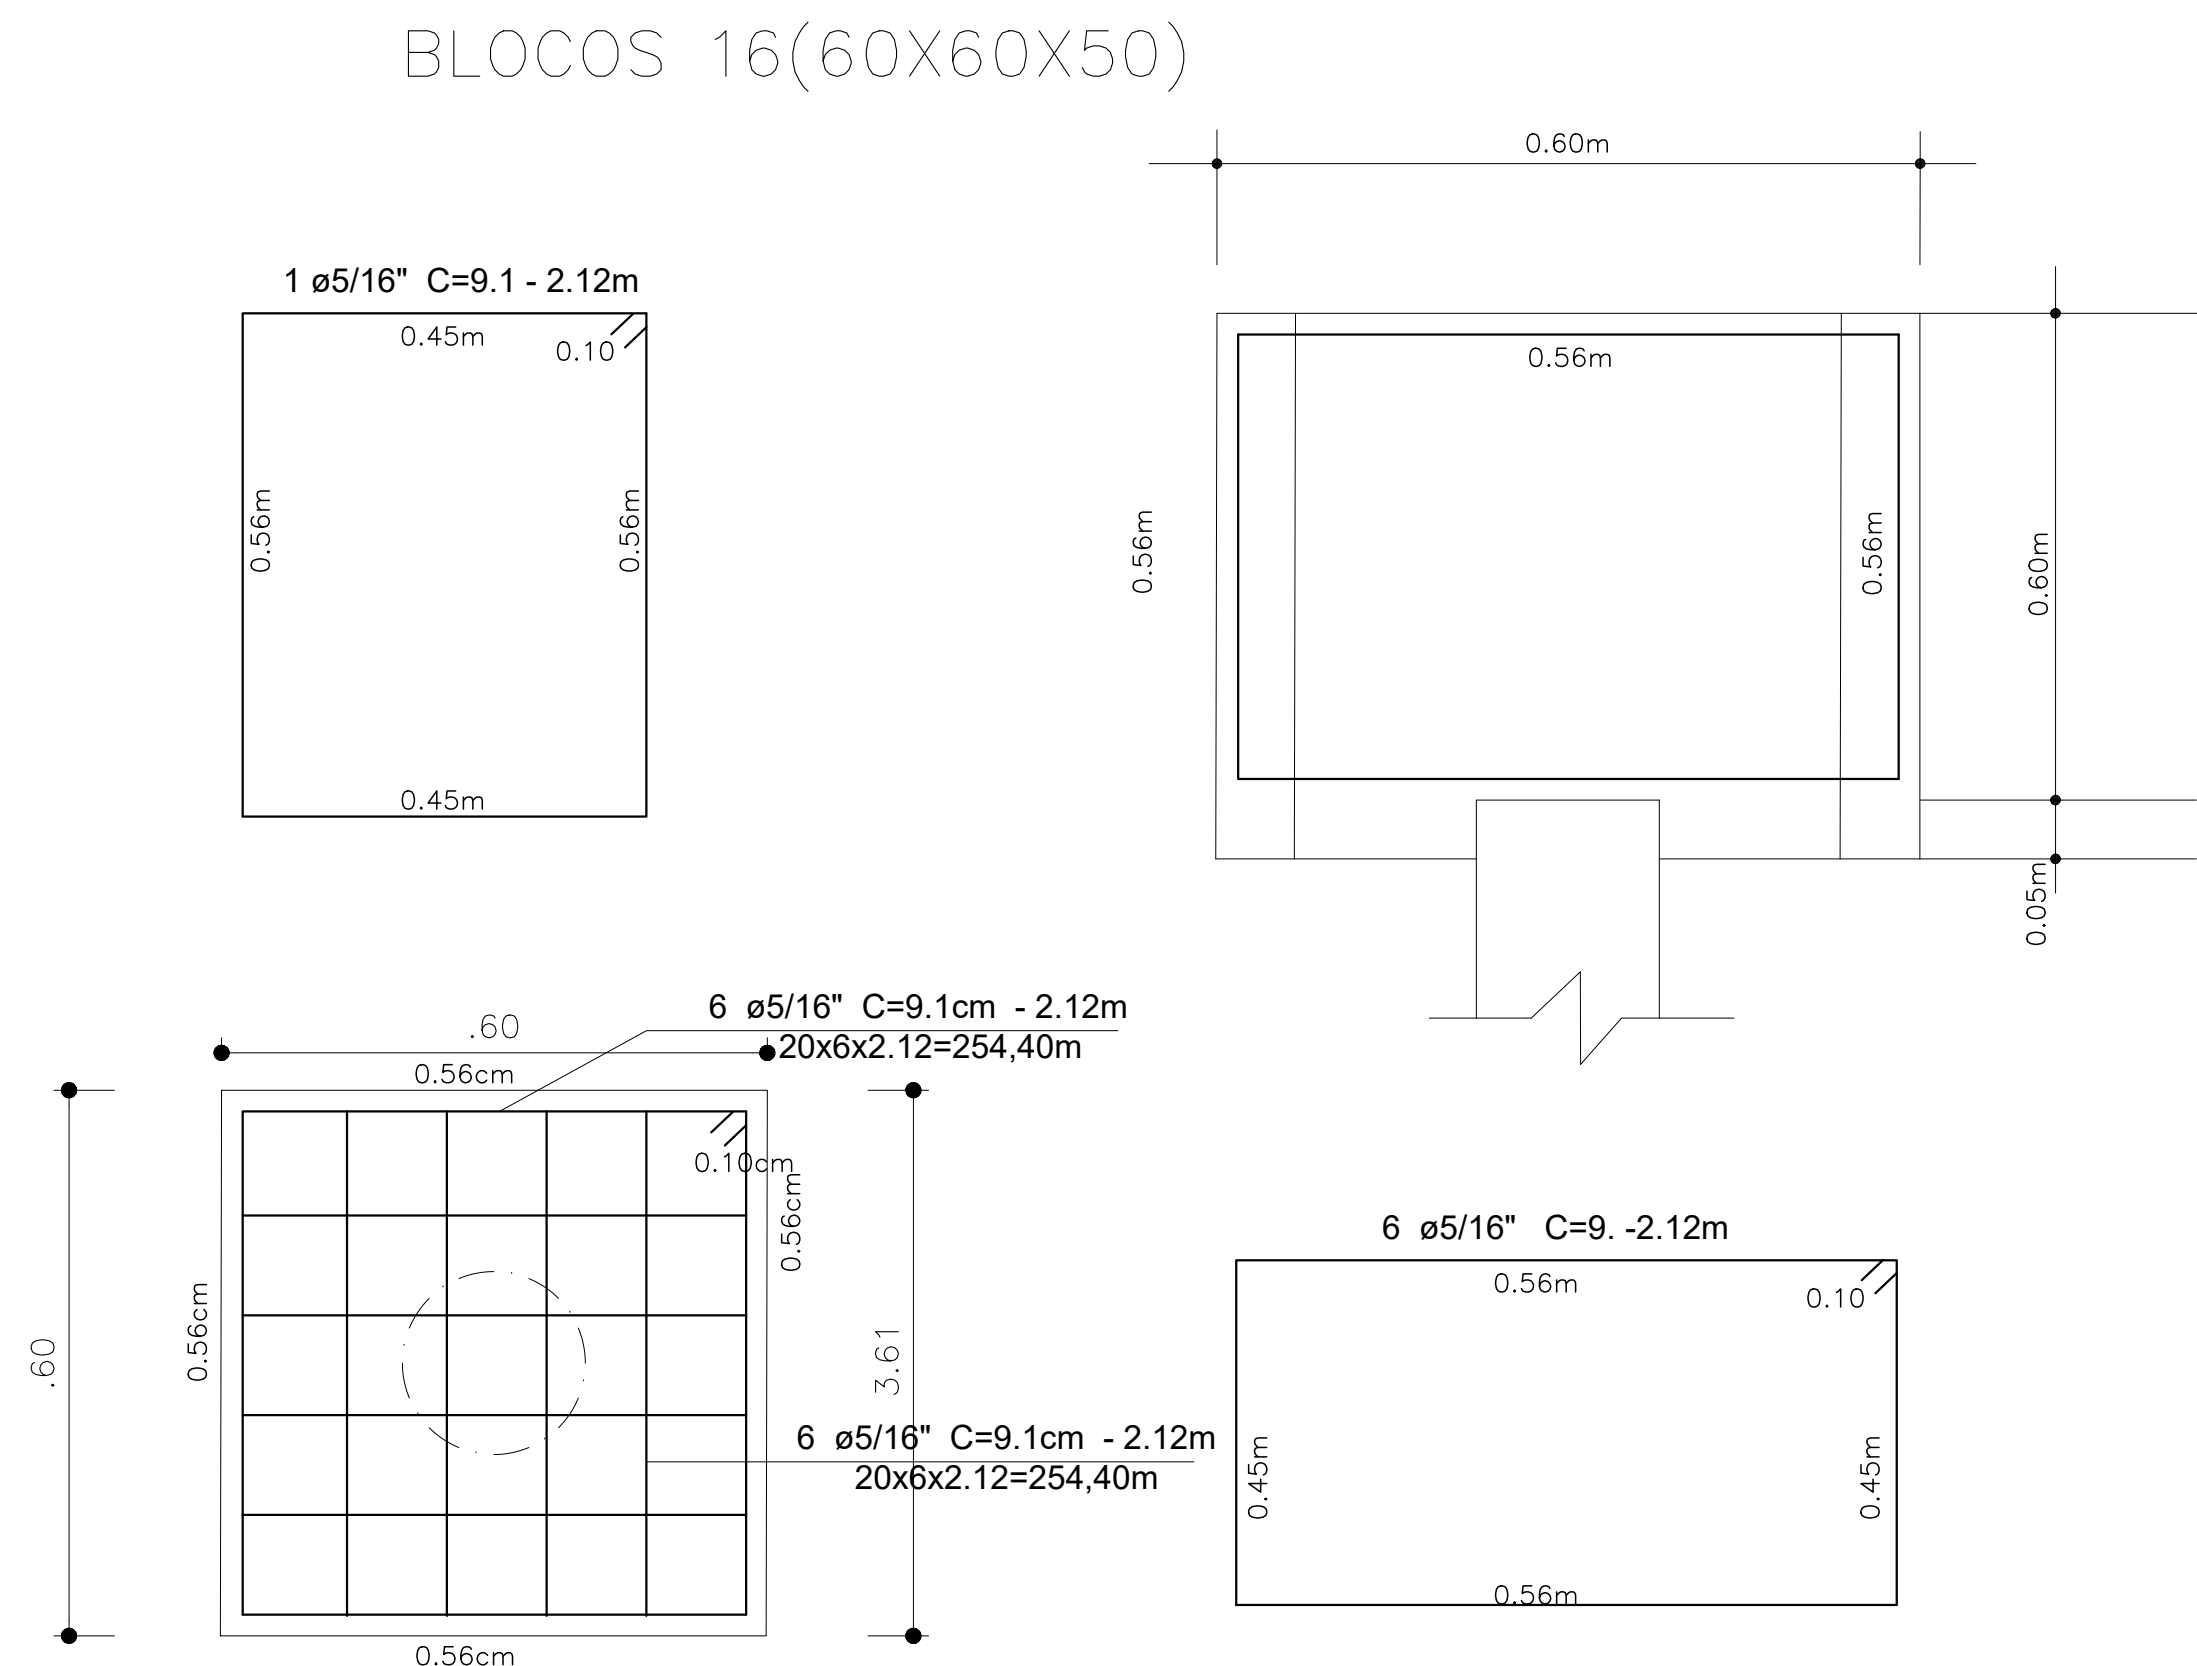
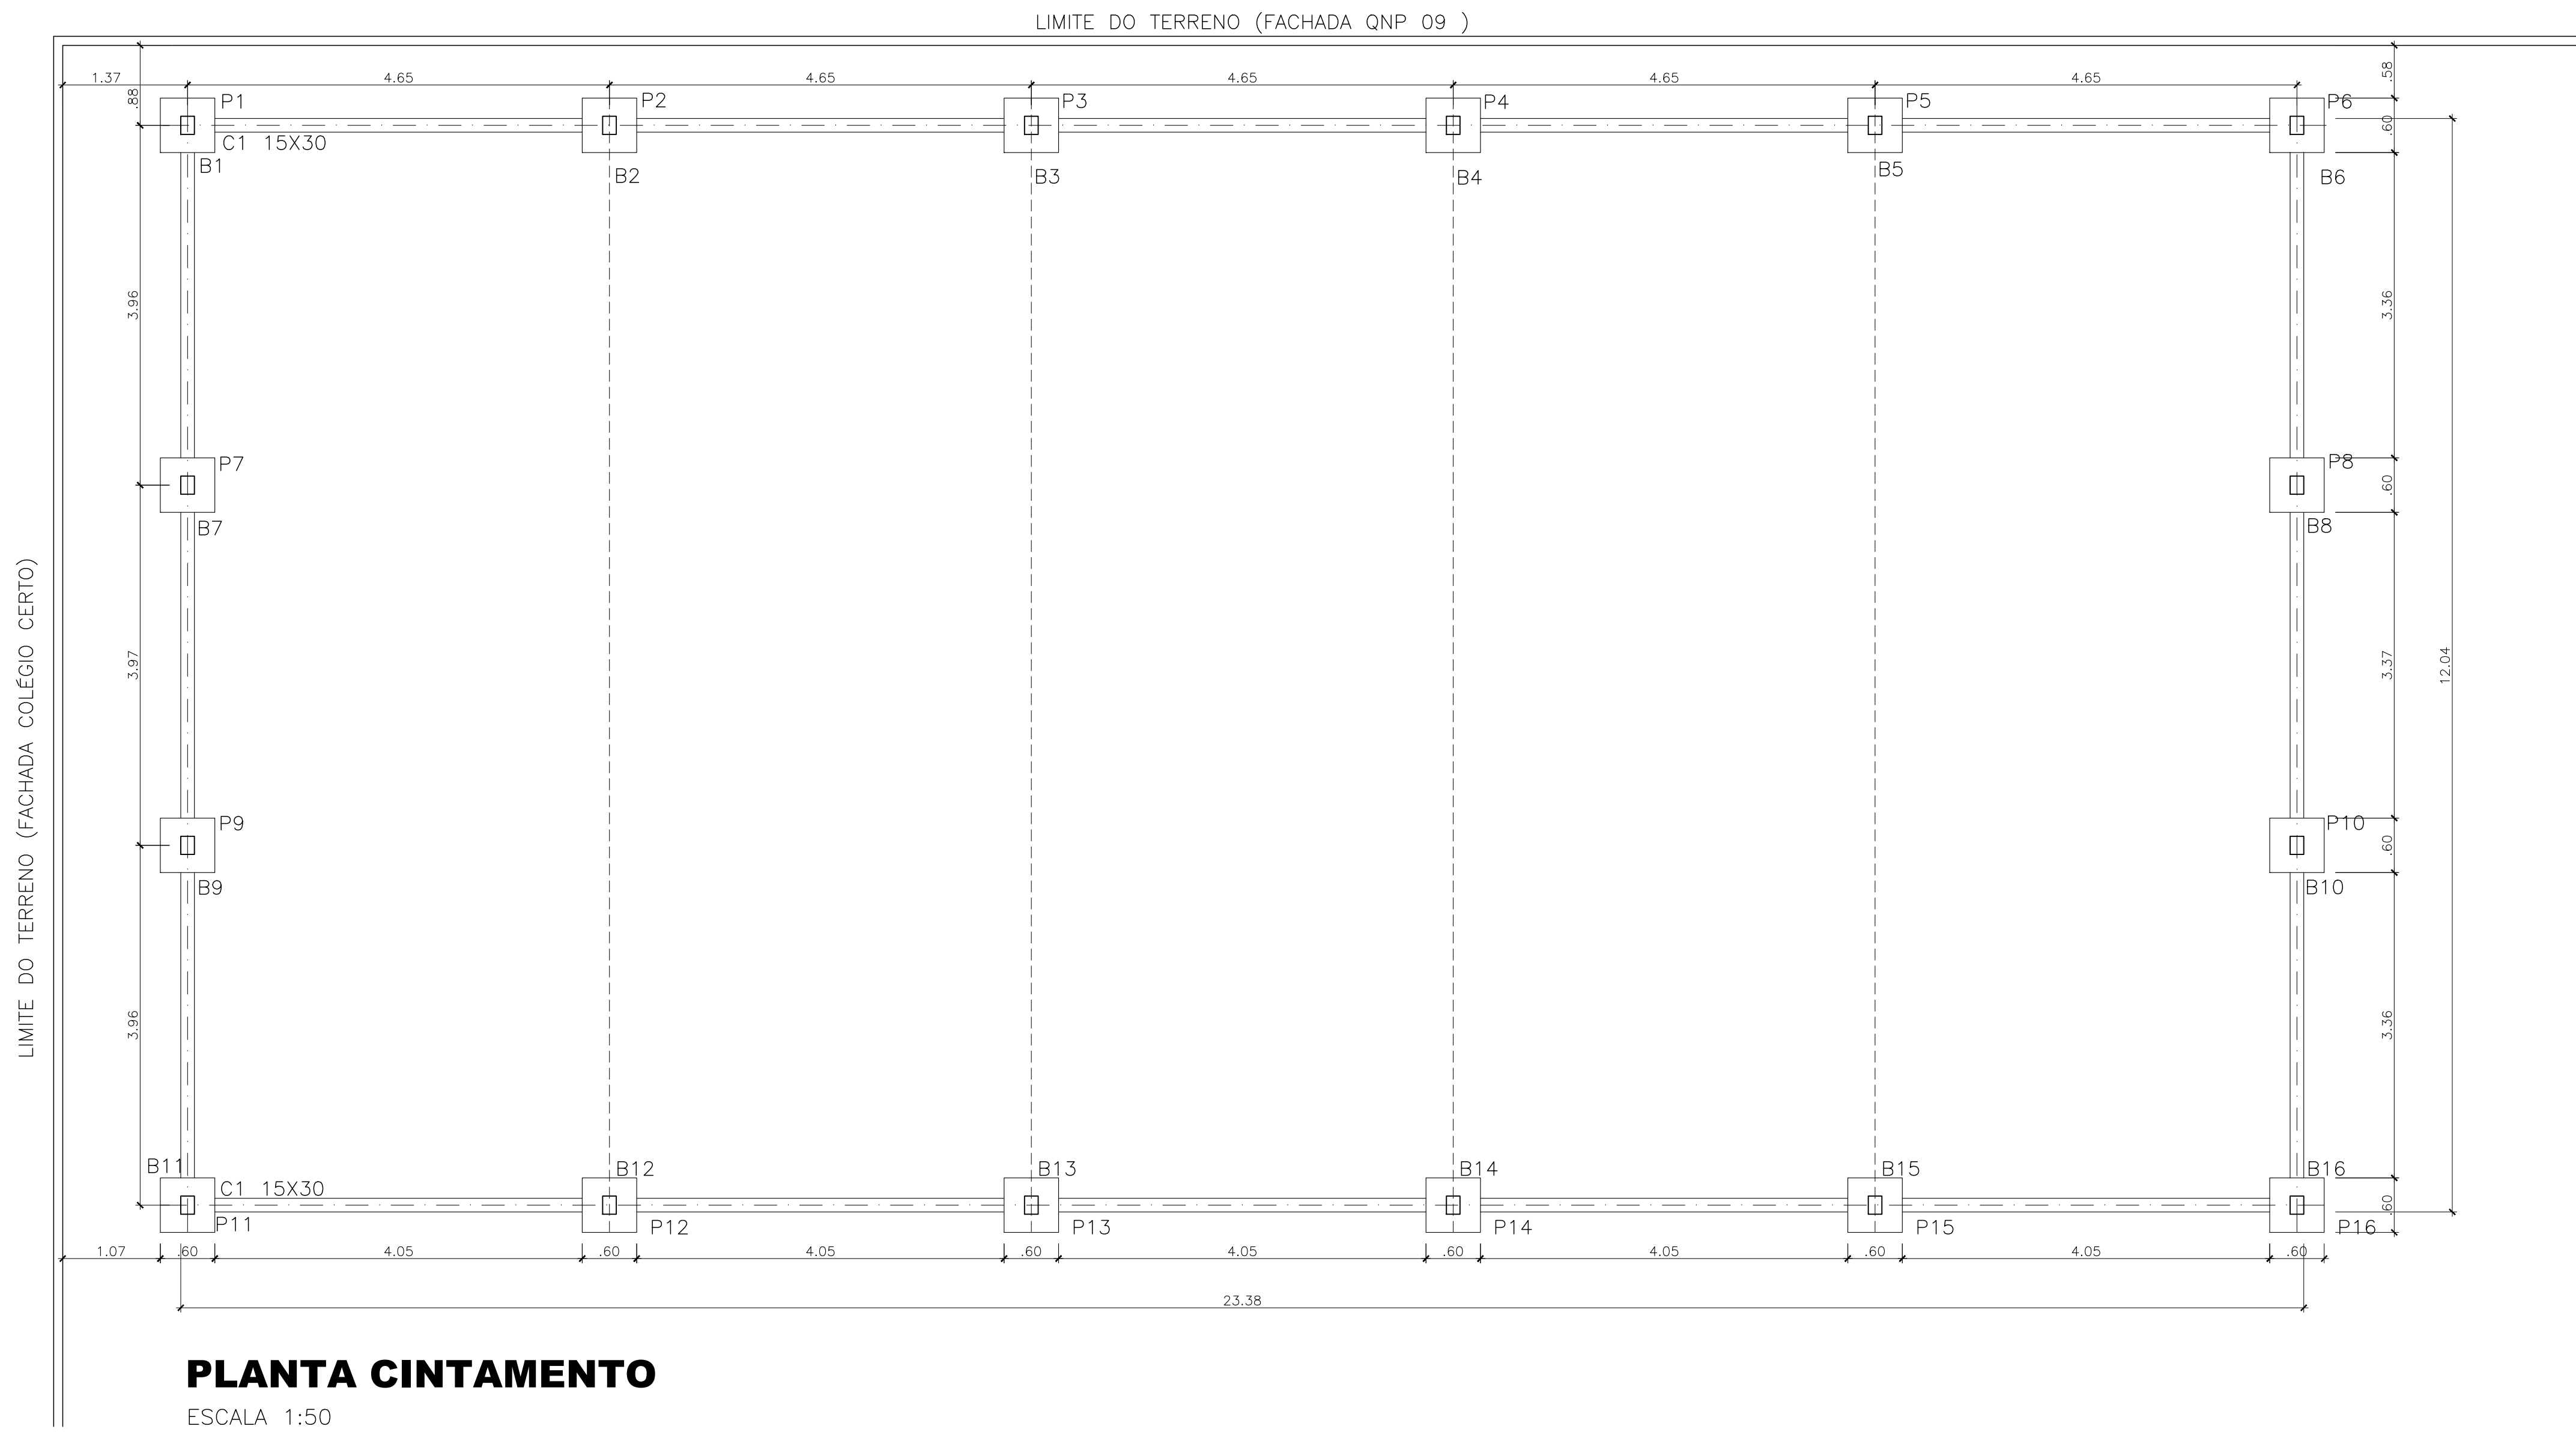
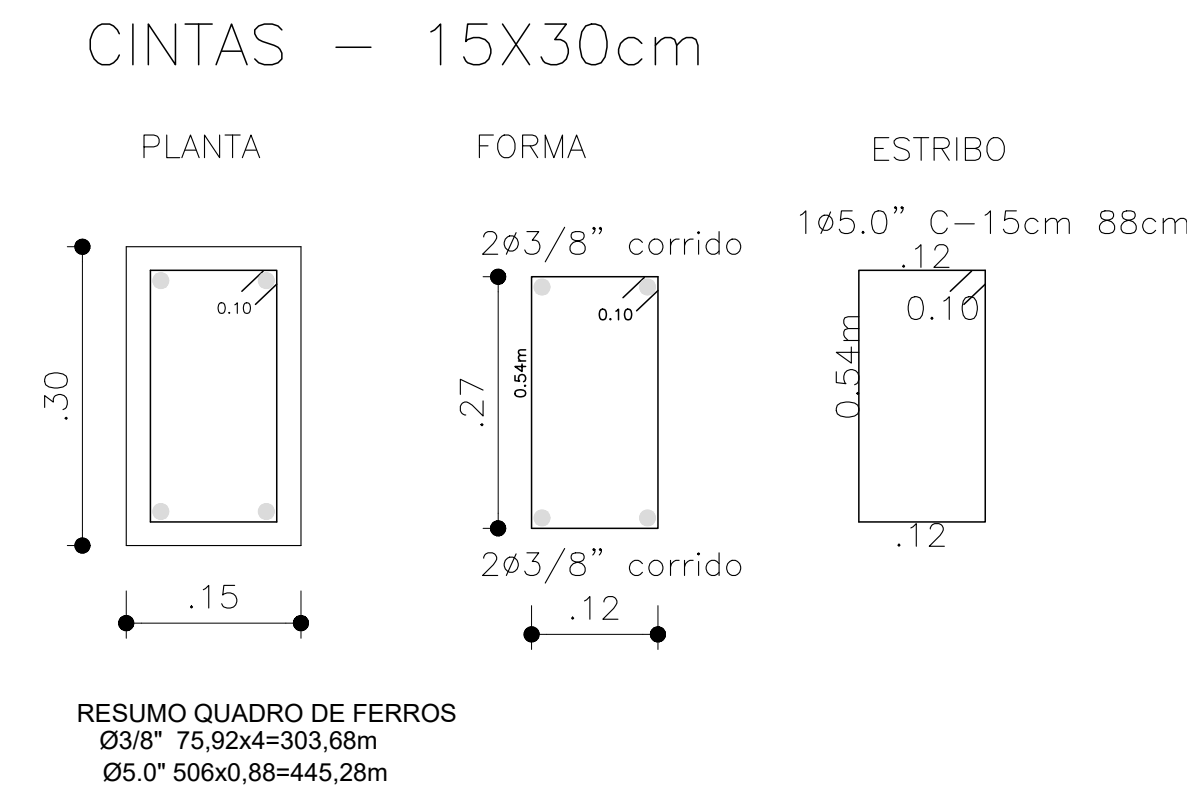


QUADRO DE ARMADURA							
NÚMERO	PEÇA— REFERÊNCIA PROJETO	ACO	QUANTIDADE (peças)	DIÂMETRO	COMPIMENTO CADA PEÇA	COMPIMENTO TOTAL	COMPIMENTO TOTAL + 10%
01	ESTRIBOS DA ESTACAS	CA-60	320	5.0mm	0,80m	256,00m	281,60m
02	ESTACAS	CA-50	96	10.0mm	3,00m	288,00m	316,80m
03	GAIOLA	CA-50	192	8.0mm	2,12m	407,04m	447,74m
04	CINTA-FORMA	CA-50	40 e 24	3/8"	4,65 e 3,37m	266,88m	293,57m
05	CINTA-ESTRIBO	CA-60	468	5.0"	0.88m	411,84m	453,02m

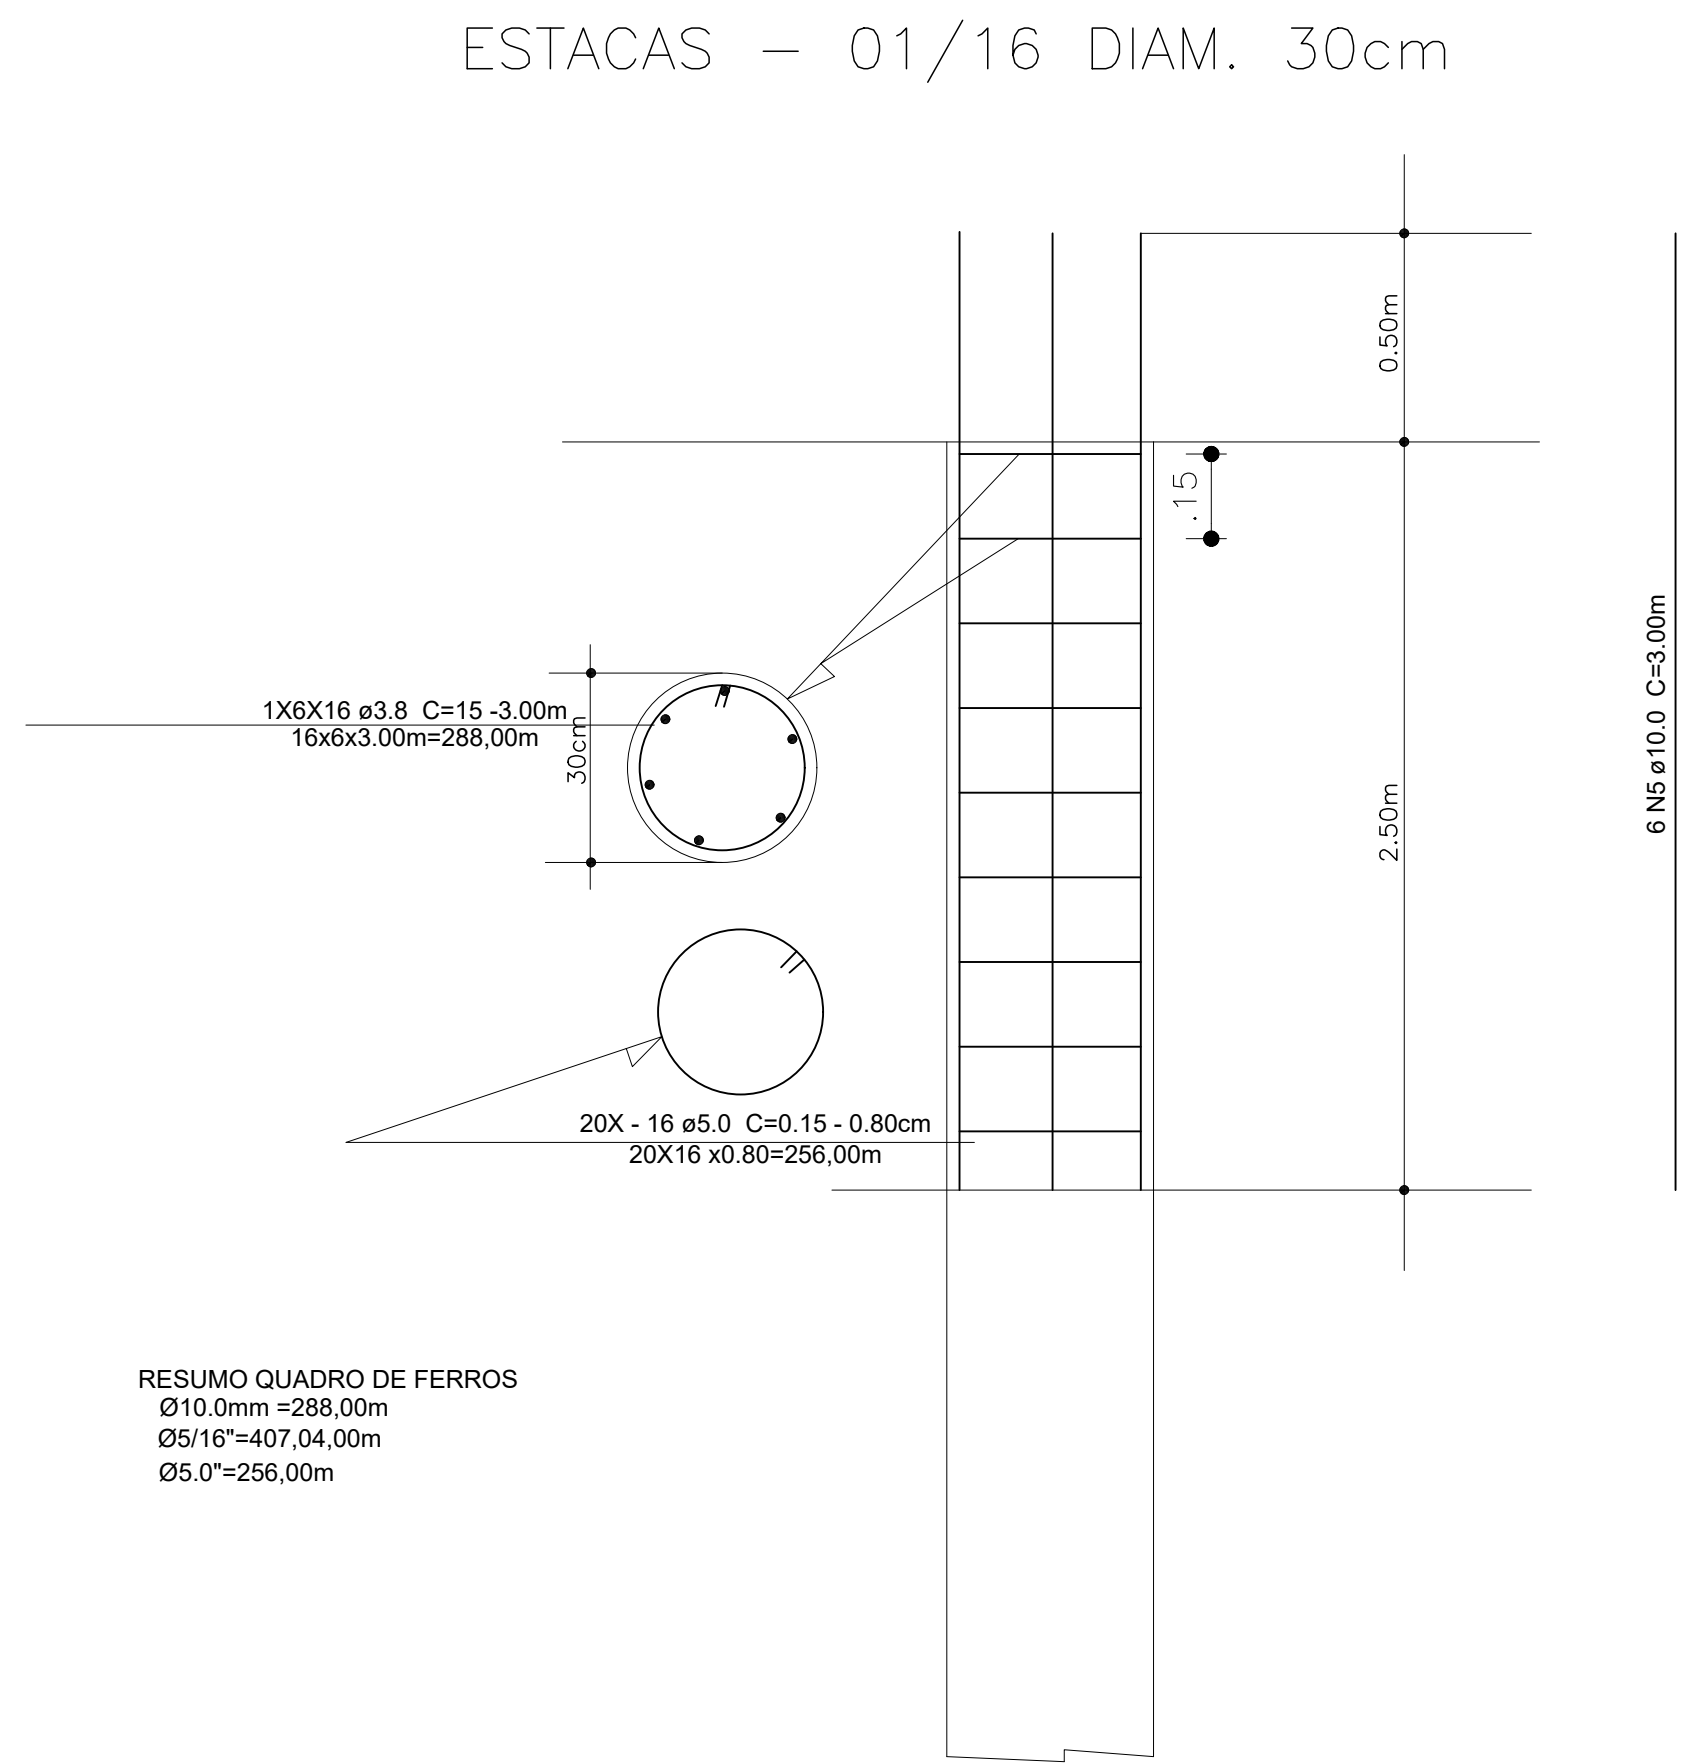

ADMINISTRAÇÃO REGIONAL DE CEILÂNDIA-DF	
ENDEREÇO	: EQNP 08/13 ÁREA ESPECIAL - ESCOLA CLASSE 35
PROPRIETÁRIO	: GOVERNO DO DISTRITO FEDERAL-GDF
AUTOR DO PROJETO	: FERNANDO DE OLIVEIRA
RESPONSÁVEL TÉCNICO	: FERNANDO DE OLIVEIRA
ASS. PROP. _____	
ASS. DO AUTOR DO PROJETO _____ CAU Nº AS3361-0	
ASS. DO RESPONSÁVEL TÉCNICO _____ CAU Nº AS3361-0	
GDF	GDF
OUTROS: _____	
PROJETO DE FUNDAÇÃO	
USO: COBERTURA DE PATIO	ÁREA m²
CONTEÚDO: ESTAQUEAMENTO-CINTAMENTO ARMAÇÃO BLOCOS-ESTACAS	1147,15m²
RESENDA: DIOB/COLOM	DATA: OUTUBRO/2017
ESCALA: 1:50	PROJETO Nº: 01/2017
PRINCHA Nº: 03/08	