

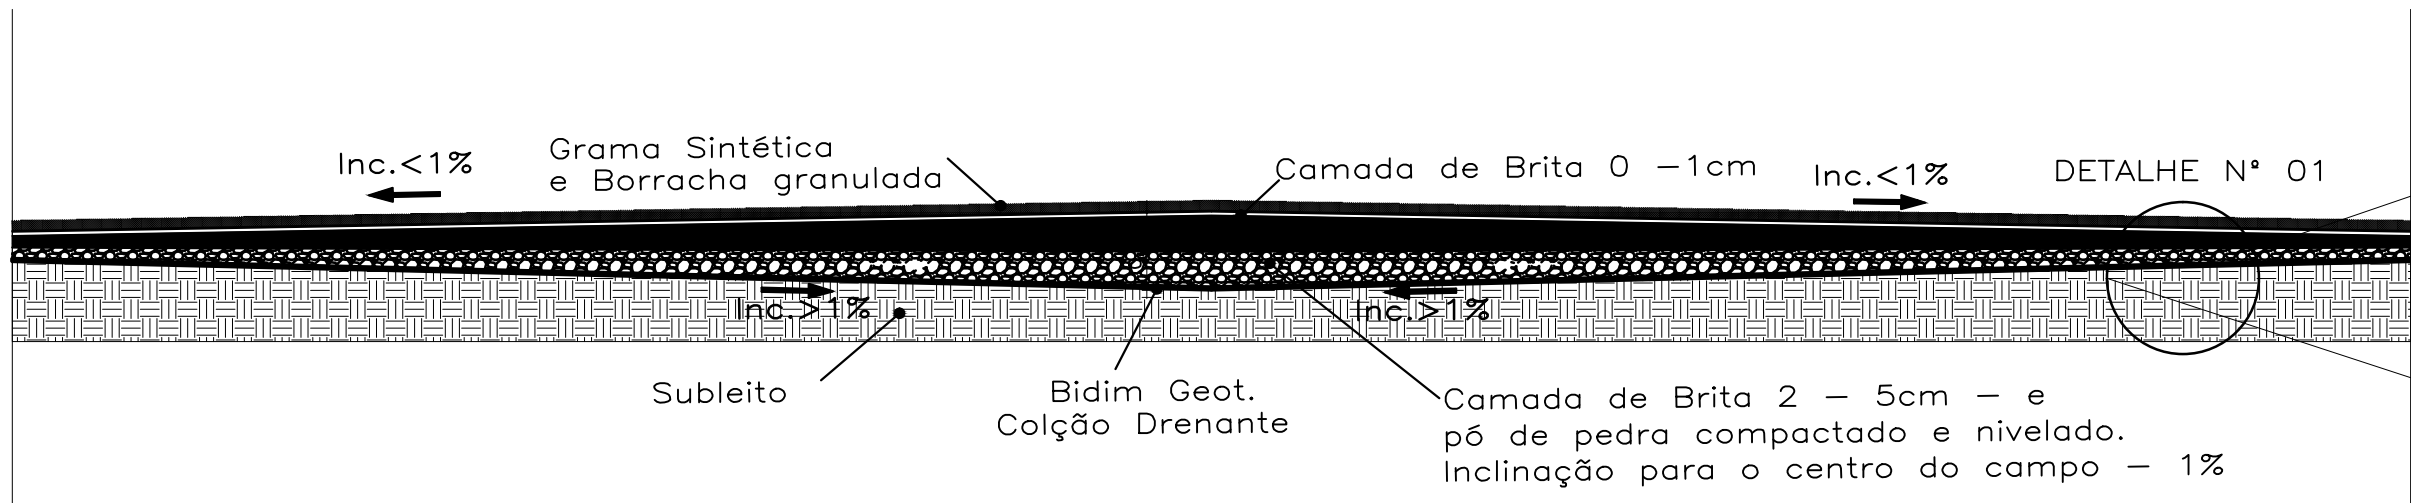
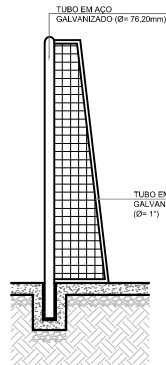
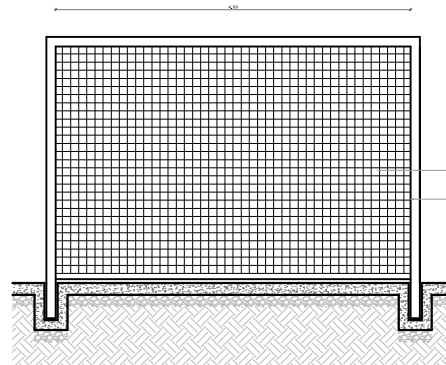


As valas serão preenchidas com brita e com dimensão de 0,40x0,40m.

DETALHE PARA EXECUÇÃO DO CAMPO S/ESCALA

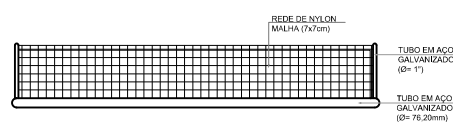

DETALHE N° 01

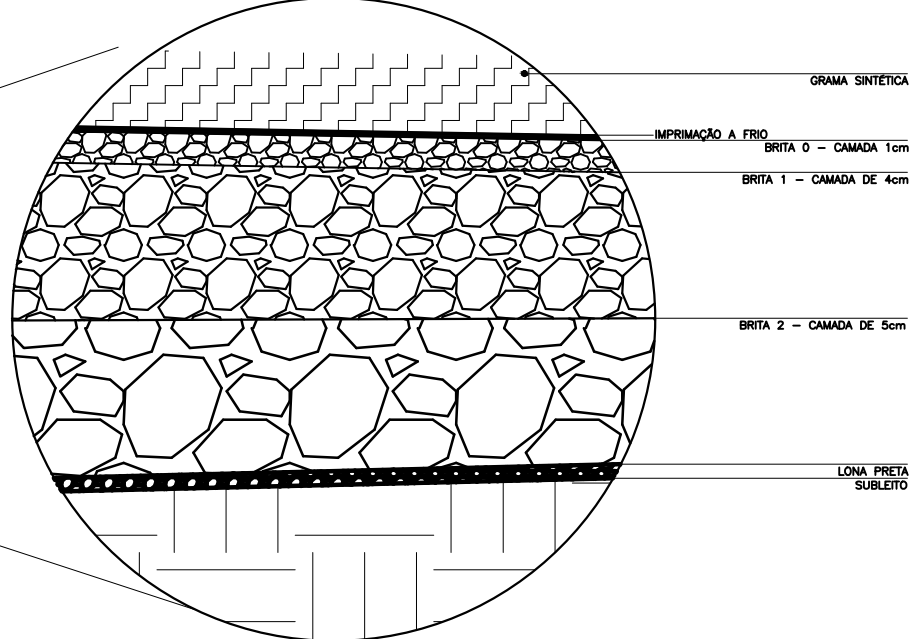


BALISA FUTEBOL VISTA FRONTAL

BALISA FUTEBOL VISTA LATERAL




DETALHE INCLINAÇÃO

S/ESCALA

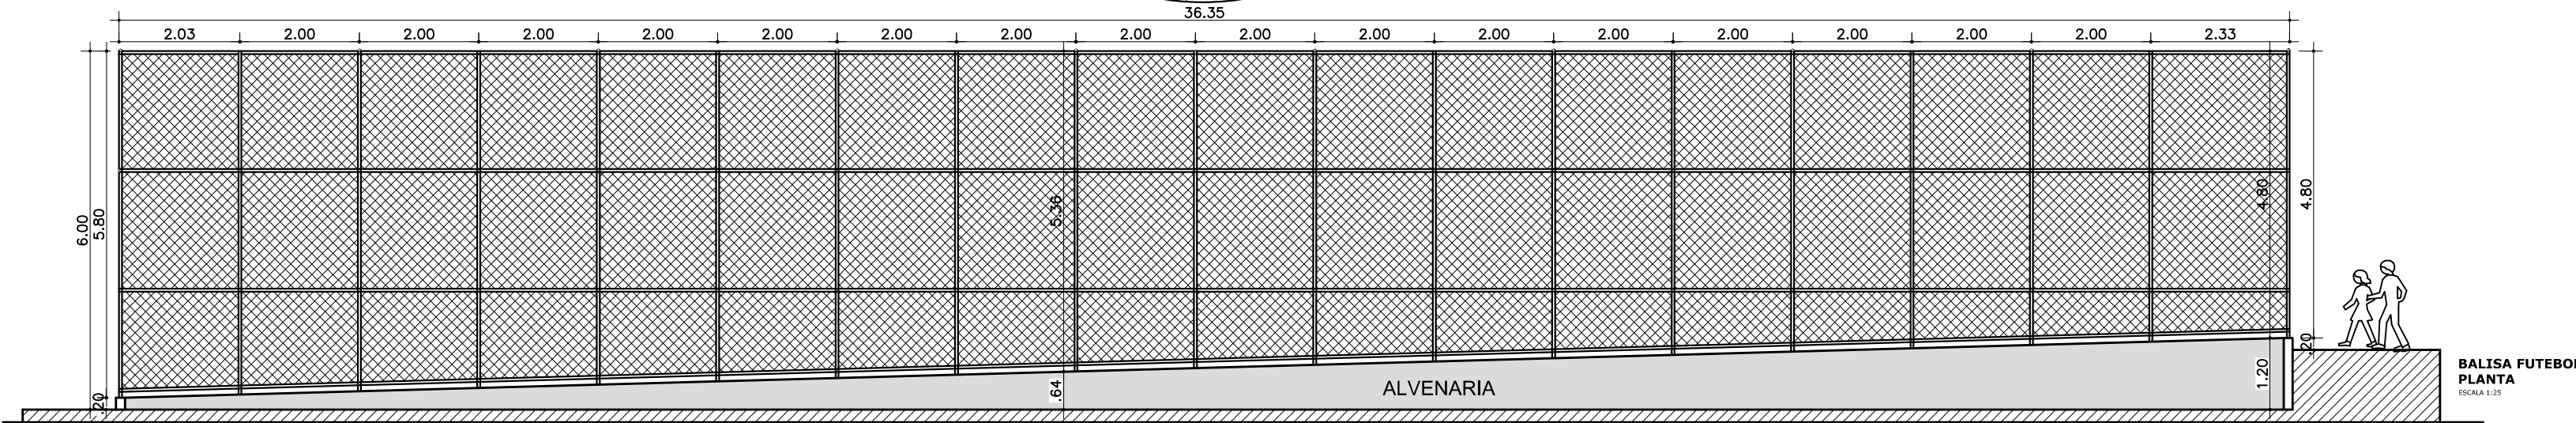


CORTE B-B

ESCALA 1:100

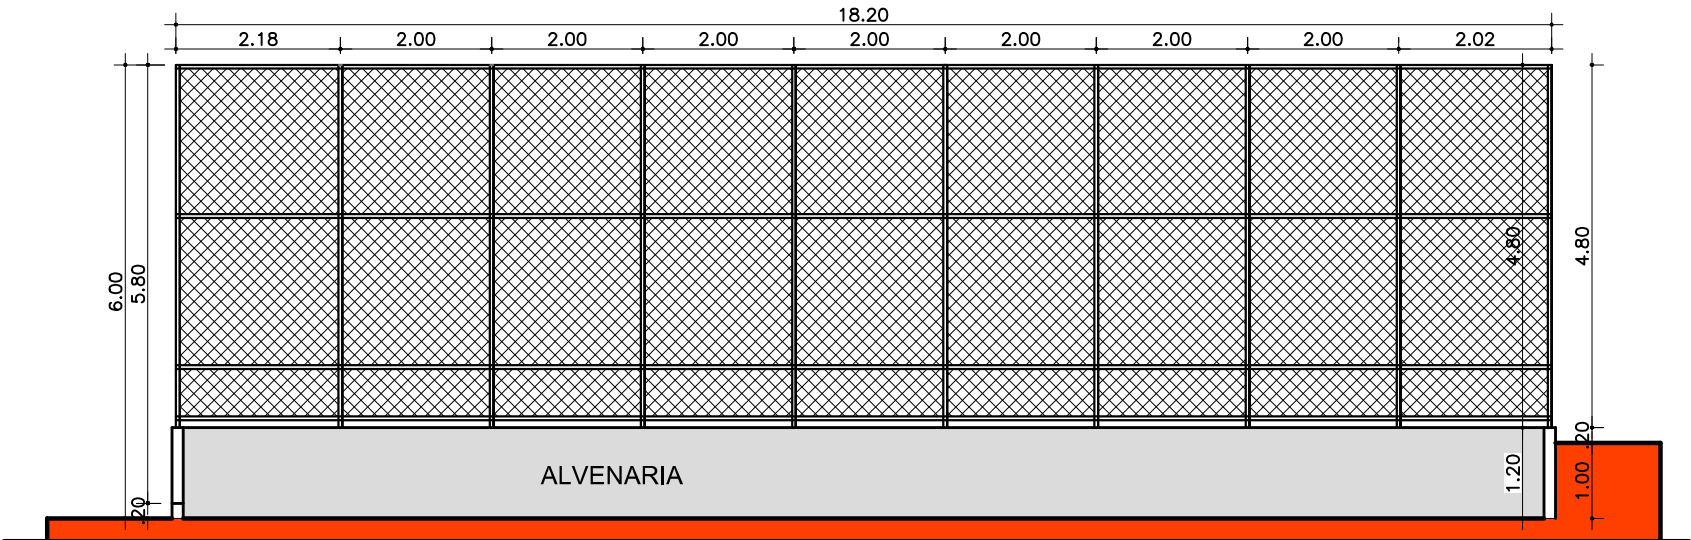

CORTE A - A

ESCALA 1:100

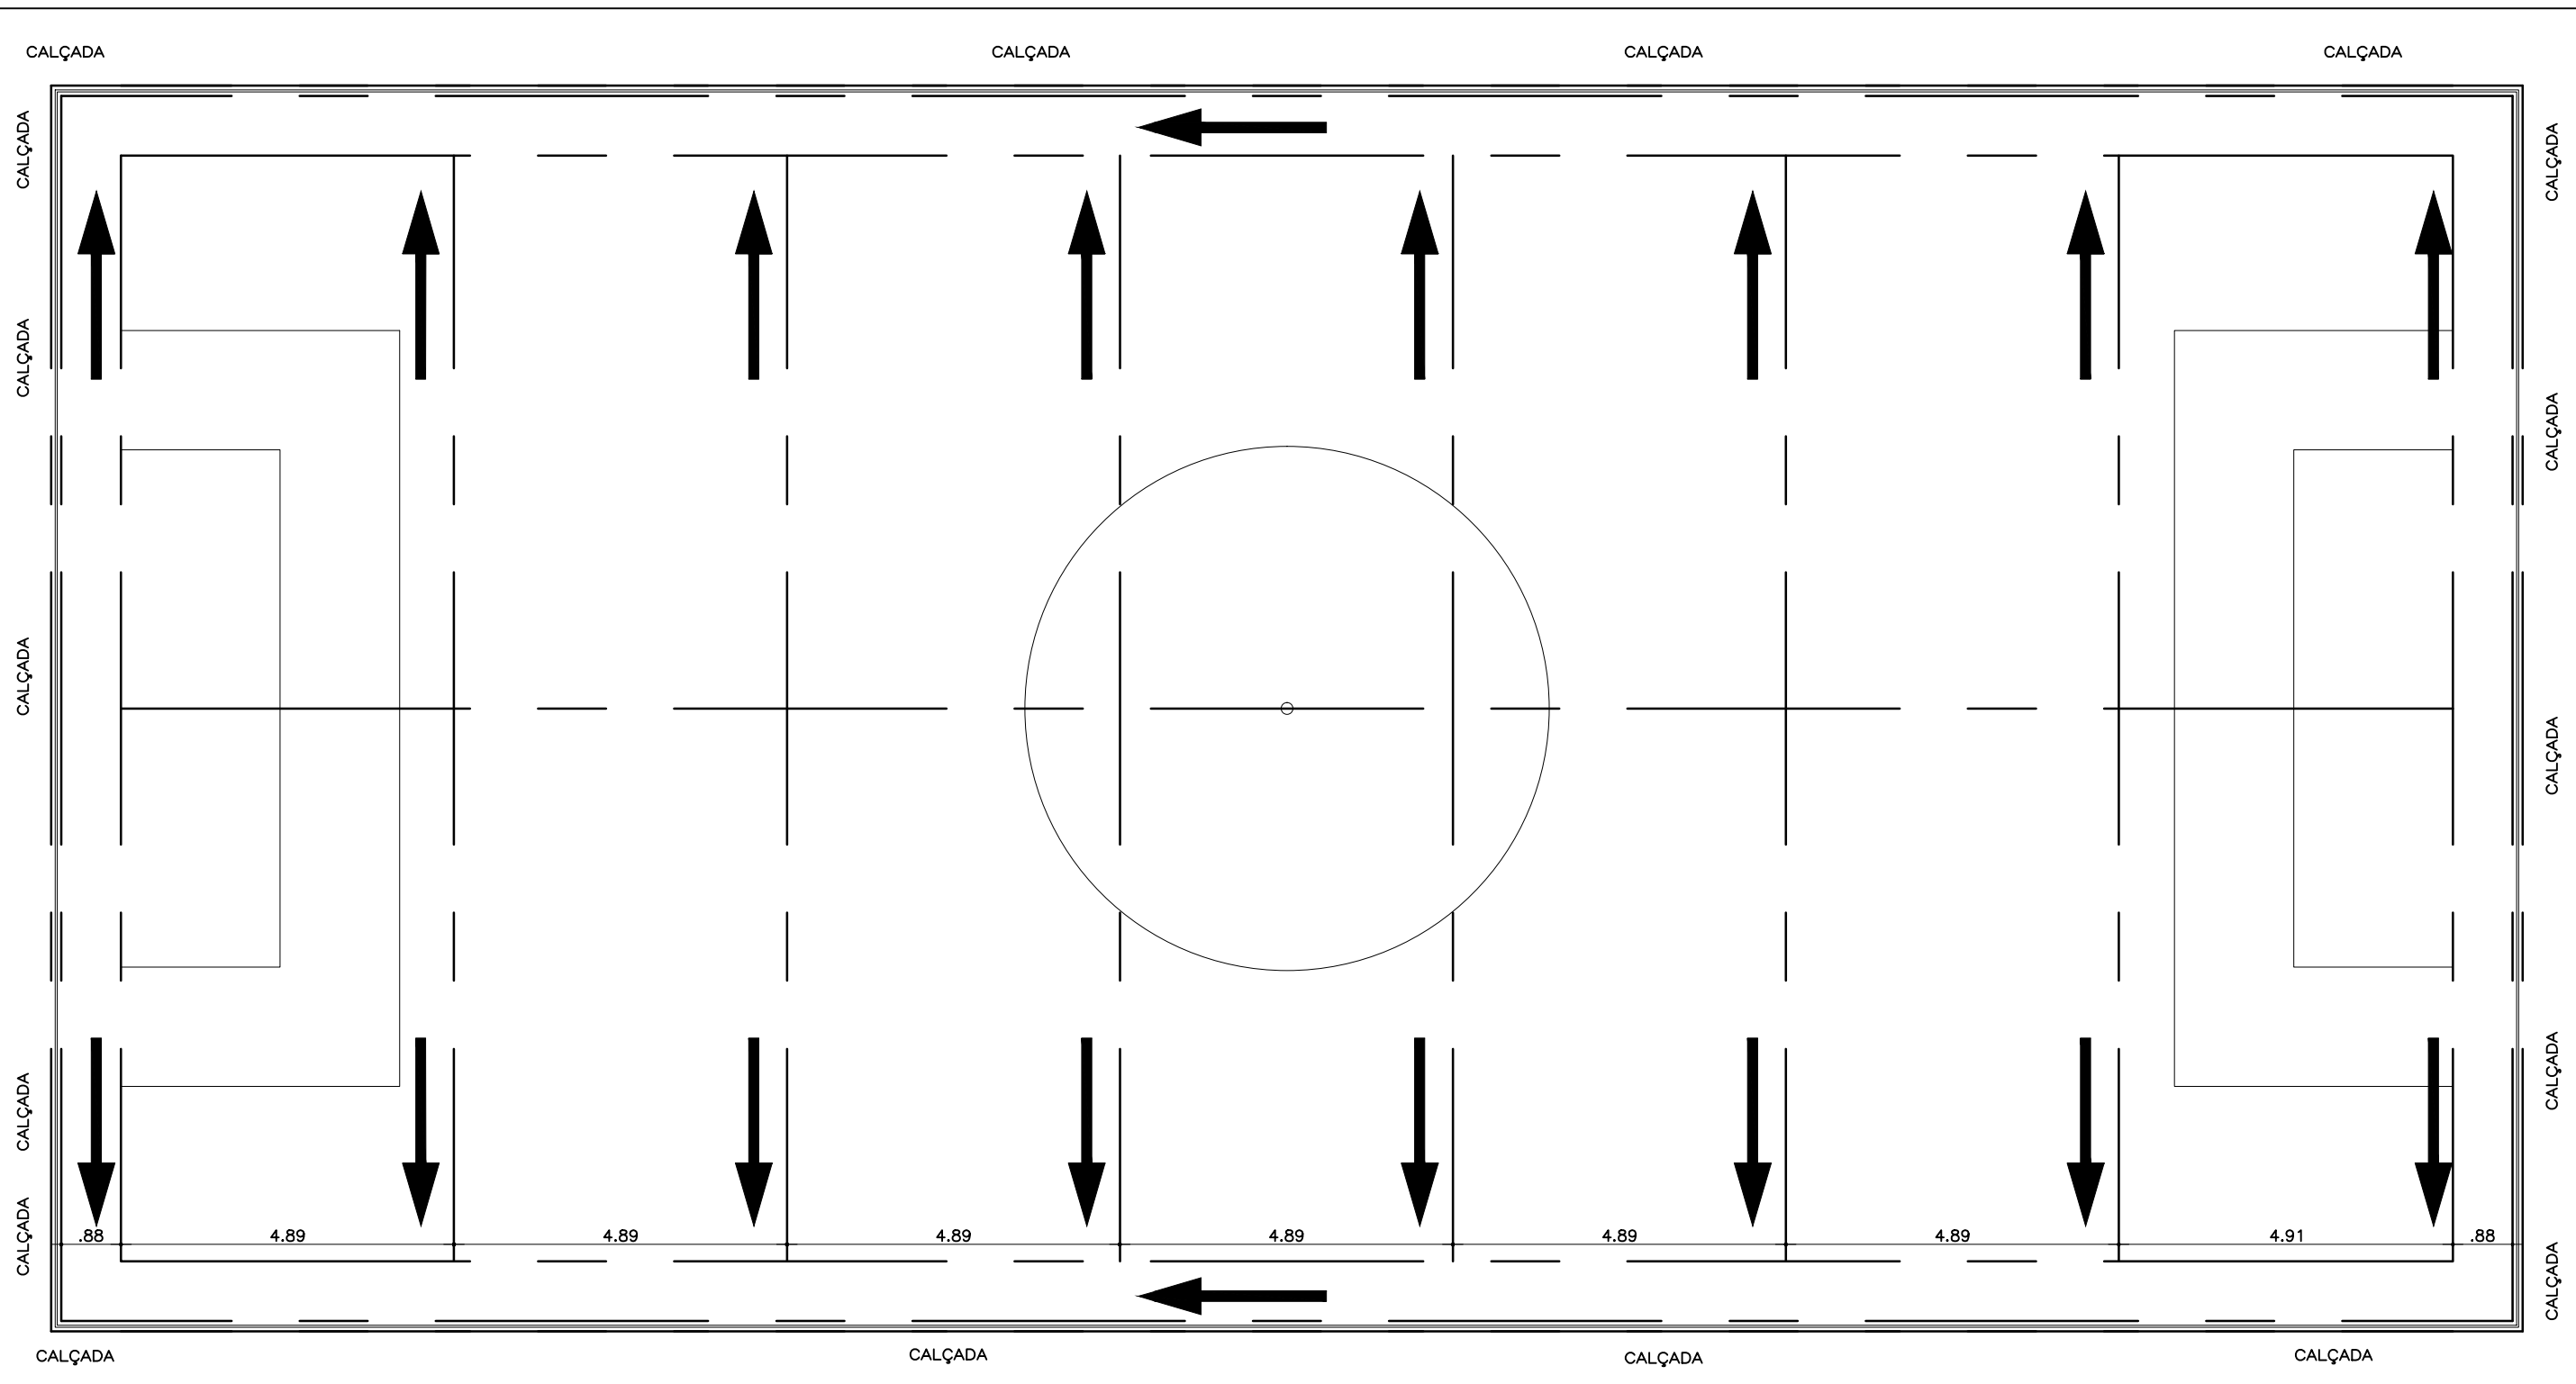

ESQUEMA DAS TRINCHEIRAS DRENANTES

VALAS PREENCHIDAS COM BRITA

S/ESCALA

ADMINISTRAÇÃO REGIONAL DE CEILÂNDIA

ENDEREÇO - SHSN PRAÇA COND. CHACARÁ 87

PROPRIETARIO GOVERNO DO DISTRITO FEDERAL - GDF

AUTOR DO PROJETO FERNANDO DE OLIVEIRA

RESP. TECNICO

PROPRIETARIO:

AUTOR DO PROJETO

CAU N° A53361-0

RESP. TECNICO:

/D

PROJETO DE URBANIZAÇÃO

USO URBANIZAÇÃO CAMPO SINTETICO

CONTEUDO: VALAS DRENANTES-DETALHE-ALAMBRADO

ÁREAS m2

4.456,57 m2

PROJETO: 2017

DESENHO: DIROB/GEPRO

ESCALA: 1:100

DATA: OUTUBRO/2017

PRANCHA N°: 02/02