


PLANTA DE CANTEIROS (EIXO 2 A 3)
esc. 1:150

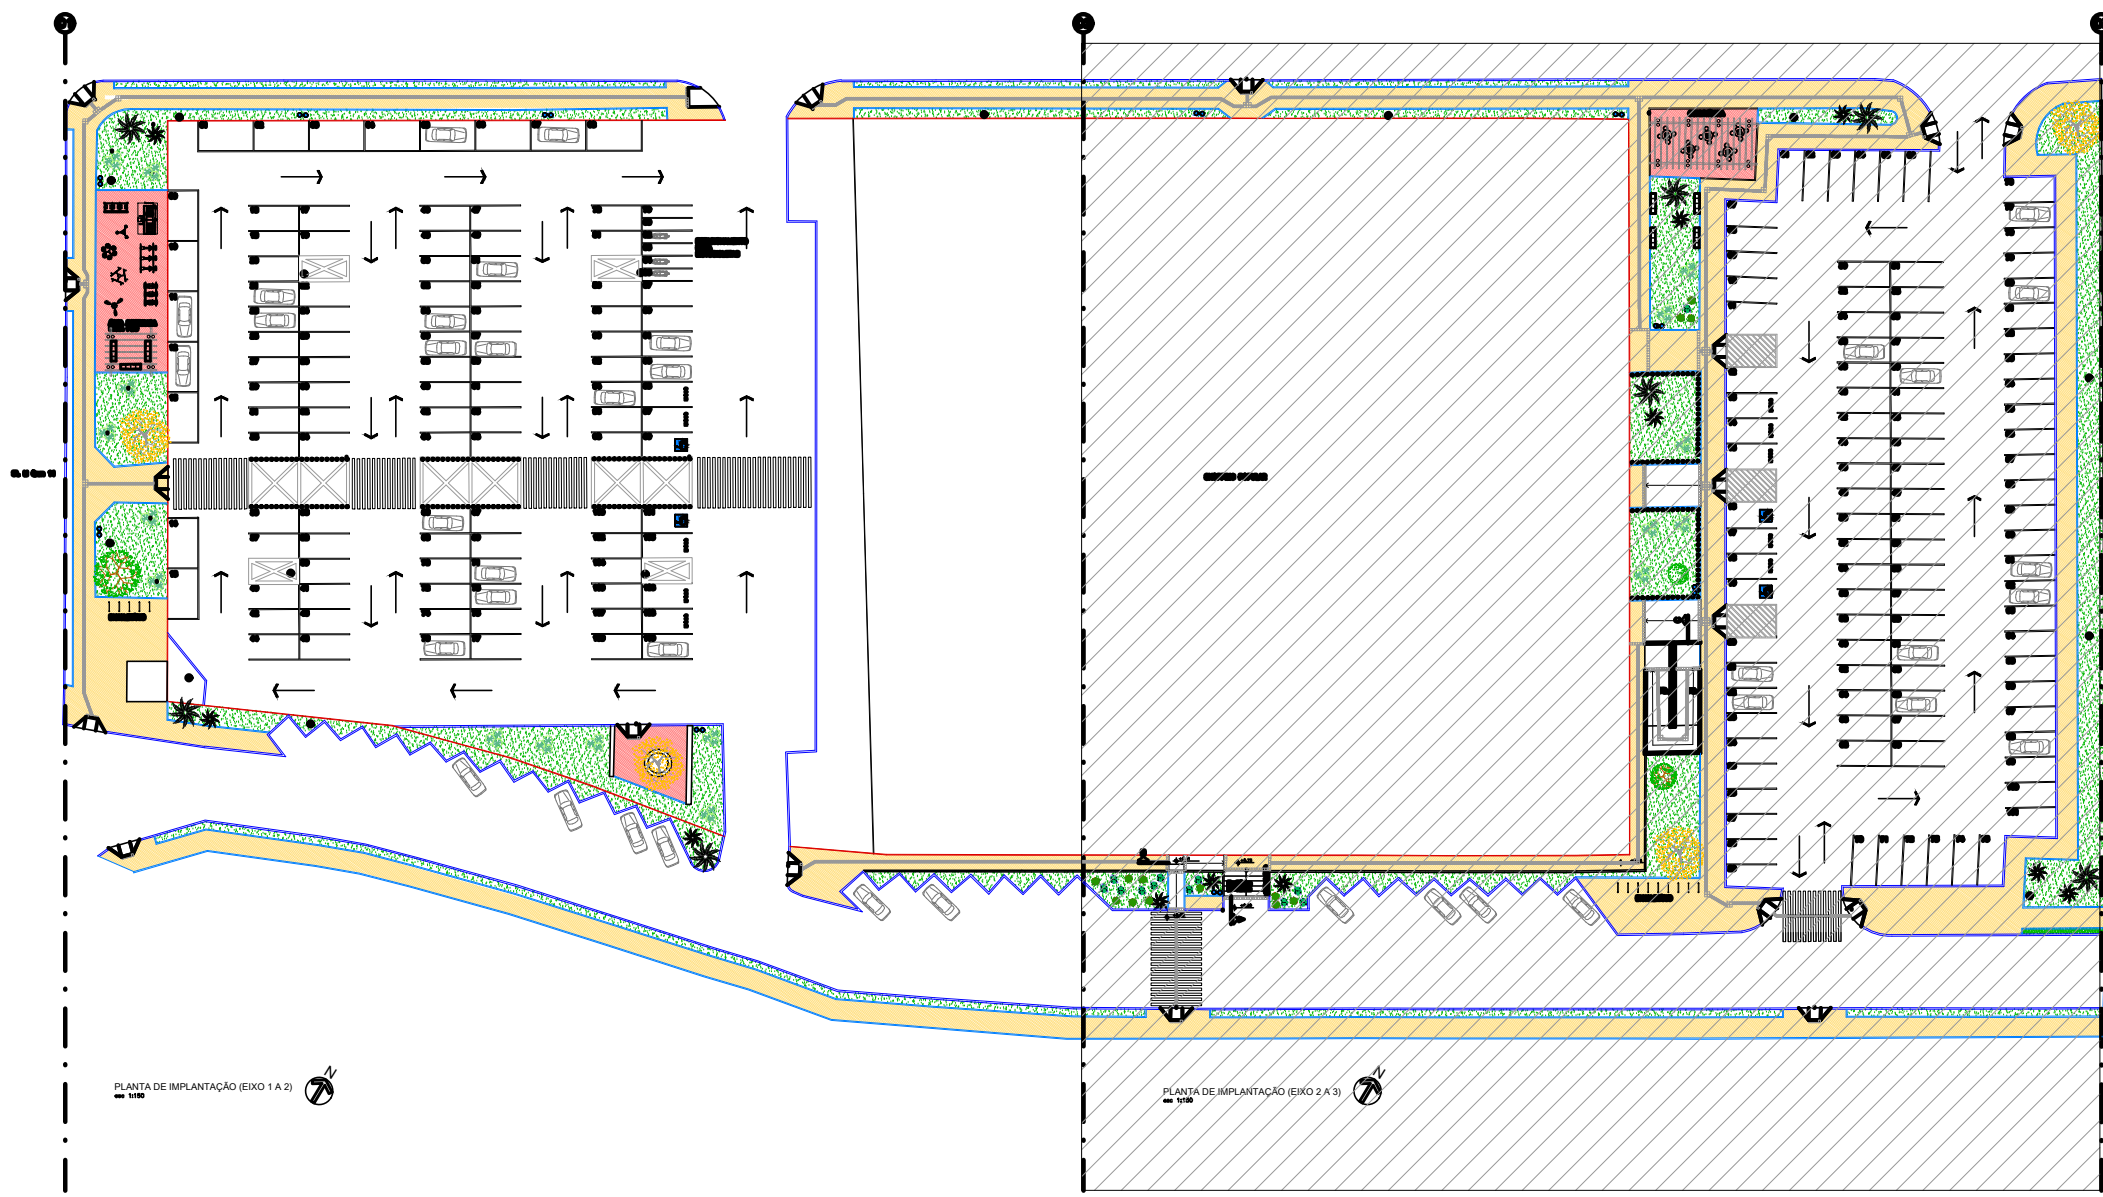

MAPA CHAVE
esc. 1:750

PAVIMENTAÇÕES		
Símbolo	Nome	Qtdade.
	Gramas batatais	1.340,63 m²
	Correção de concreto nivelada com o piso	1005,55 m
	Meio fio padrão DNACAP	988,86 m

QUANTITATIVO DE CANTEIRO	
Canteiro	Área (m²)
01	32,92
02	104,36
03	7,30
04	23,66
05	63,02
06	64,56
07	58,31
08	110,05
09	70,34
10	49,57
11	8,55
12	117,97
13	39,34
14	17,68
15	4,10
16	63,20
17	63,45
18	72,74
19	18,97
20	243,63
21	19,74
22	31,47
23	20,29
24	32,98
TOTAL:	1338,20

CEILÂNDIA - DF

ENDEREÇO: SHOPPING POPULAR

PROPRIETÁRIO: ADMINISTRAÇÃO REGIONAL DE CEILÂNDIA-DF

AUTOR DO PROJETO: FERNANDO DE OLIVEIRA

RESPONSÁVEL TÉCNICO:

PROPRIETÁRIO

AUTOR DO PROJETO: FERNANDO DE OLIVEIRA CAL- A53361-0

RESPONSÁVEL TÉCNICO:

DLFO

DLFO

CREA