


PLANTA DE PAVIMENTOS (EIXO 2 A 3)
esc 1:150

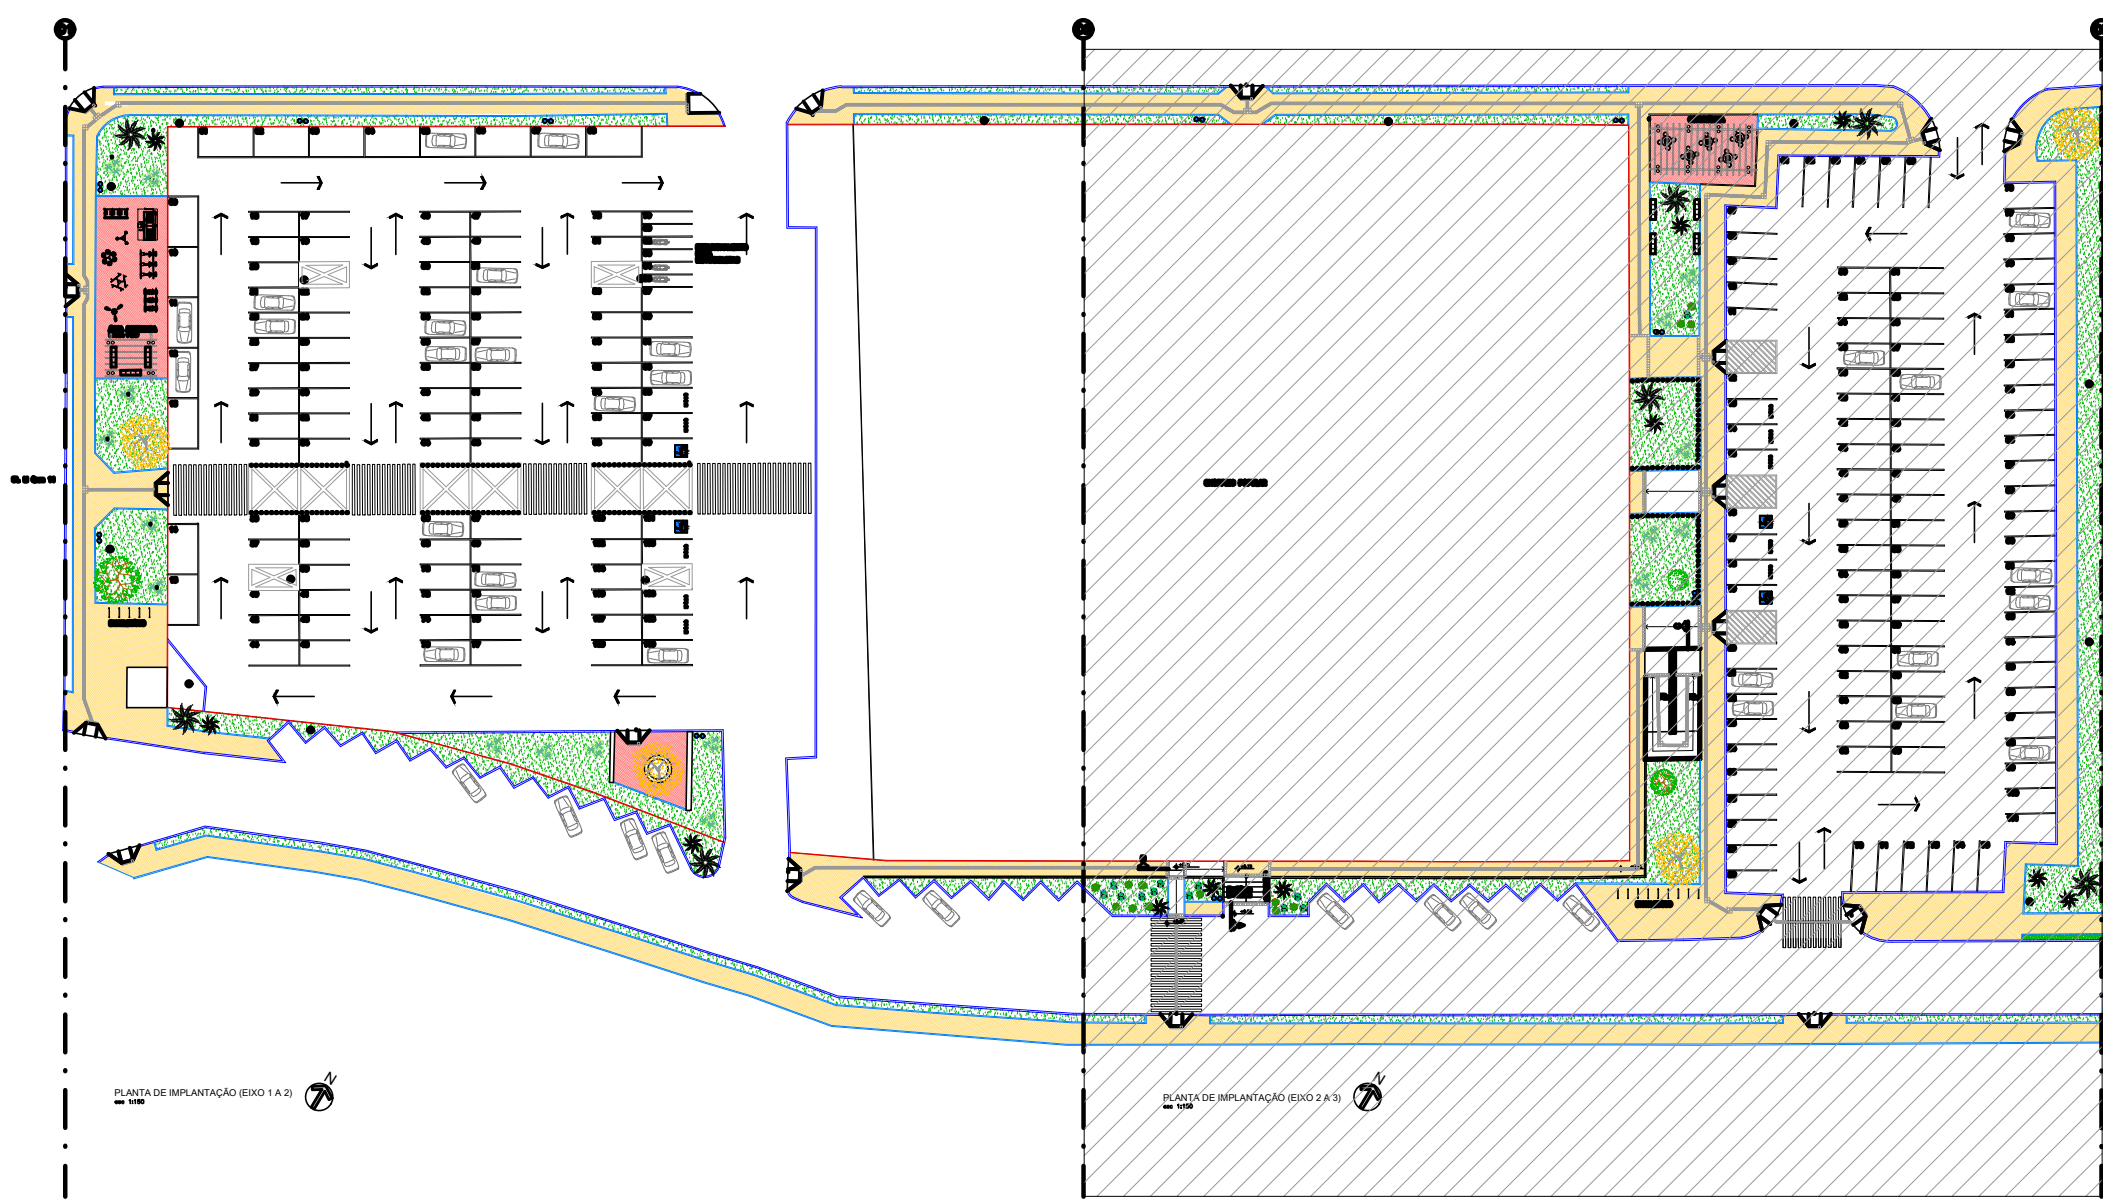

MAPA CHAVE
esc 1:750

PAVIMENTAÇÕES		
Símbolo	Nome	Qtidade
	Calçada em concreto, com espessura de 8 cm, e junta em PVC a cada 1,50x1,50m.	2132,44 m²
	Calçada em concreto estampado com pigmentação vermelha, com espessura de 8 cm, e junta em PVC a cada 1,50x1,50m.	239,78 m²
	Gramas botatais	1340,63 m²
	Cordão de concreto nivelado com o piso	1005,55 m
	Meio fio padrão NOVACAP	988,86 m
	Piso tátil de alerta	381 unid.
	Piso tátil direcional	1774 unid.
	Poste de iluminação a permanecer	4 unid.

CEILÂNDIA - DF	
ENDEREÇO:	SHOPPING POPULAR
PROPRIETÁRIO:	ADMINISTRAÇÃO REGIONAL DE CEILÂNDIA-DF
AUTOR DO PROJETO:	FERNANDO DE OLIVEIRA
RESPONSÁVEL TÉCNICO:	
PROPRIETÁRIO	
AUTOR DO PROJETO: FERNANDO DE OLIVEIRA CAL- A53361-0	
RESPONSÁVEL TÉCNICO:	
DLFO	DLFO
	CREA
ARQUITETURA	
ADM CEI RA-IX	PLANTA DE REVITALIZAÇÃO
PAVIMENTOS (EIXO 2 A 3)	
04/17	