
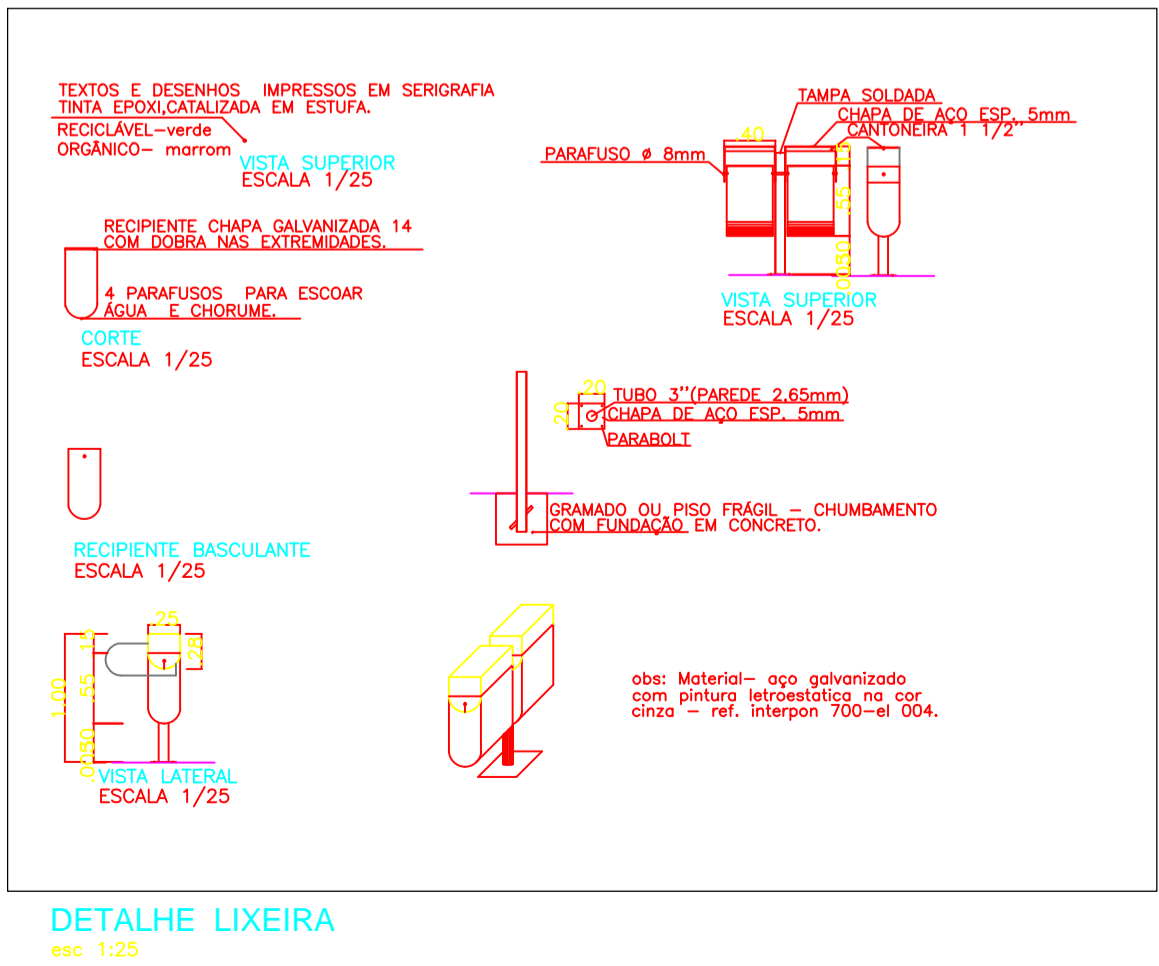
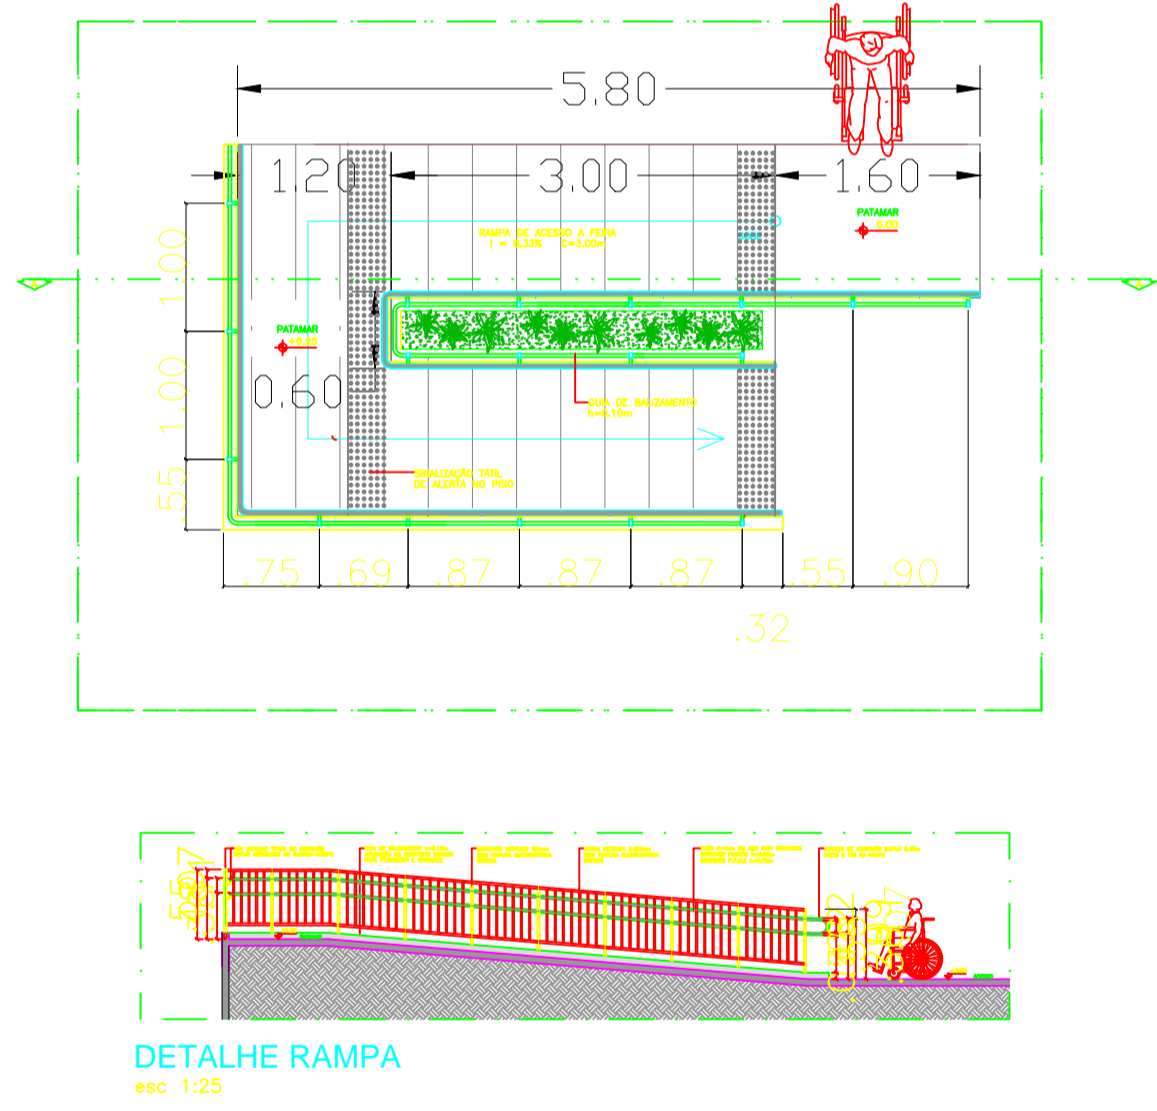
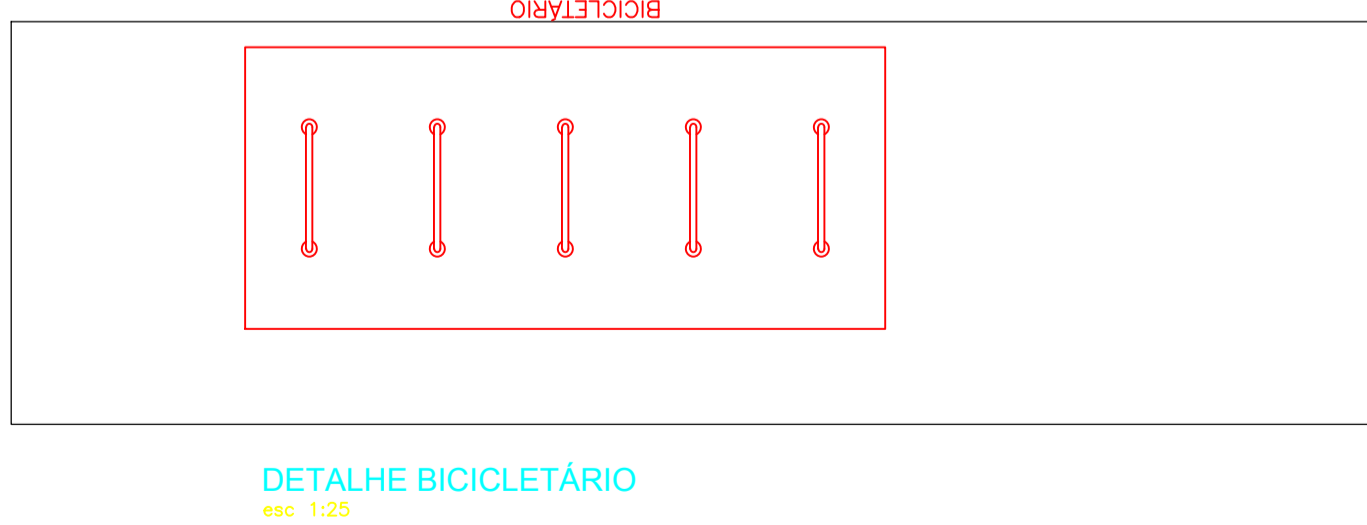


PLANTA SITUAÇÃO
SEM ESCALA

LEGENDAS DE ESPECIFICAÇÕES

MOBILIÁRIO			
Nº	Símbolo	Nome	Qtidade un.
1		BANCOS ONDULADOS DE CONCRETO	23 unid.
2		LIXEIRAS PÚBLICAS	08 unid.
3		MESA DE JOGOS DE CONCRETO	02 unid.
4		BICICLETÁRIO DE 05 unid.	01 unid.
5		CORRIMÃO PARA PAMPAS DE ACESSIBILIDADE	13.00m

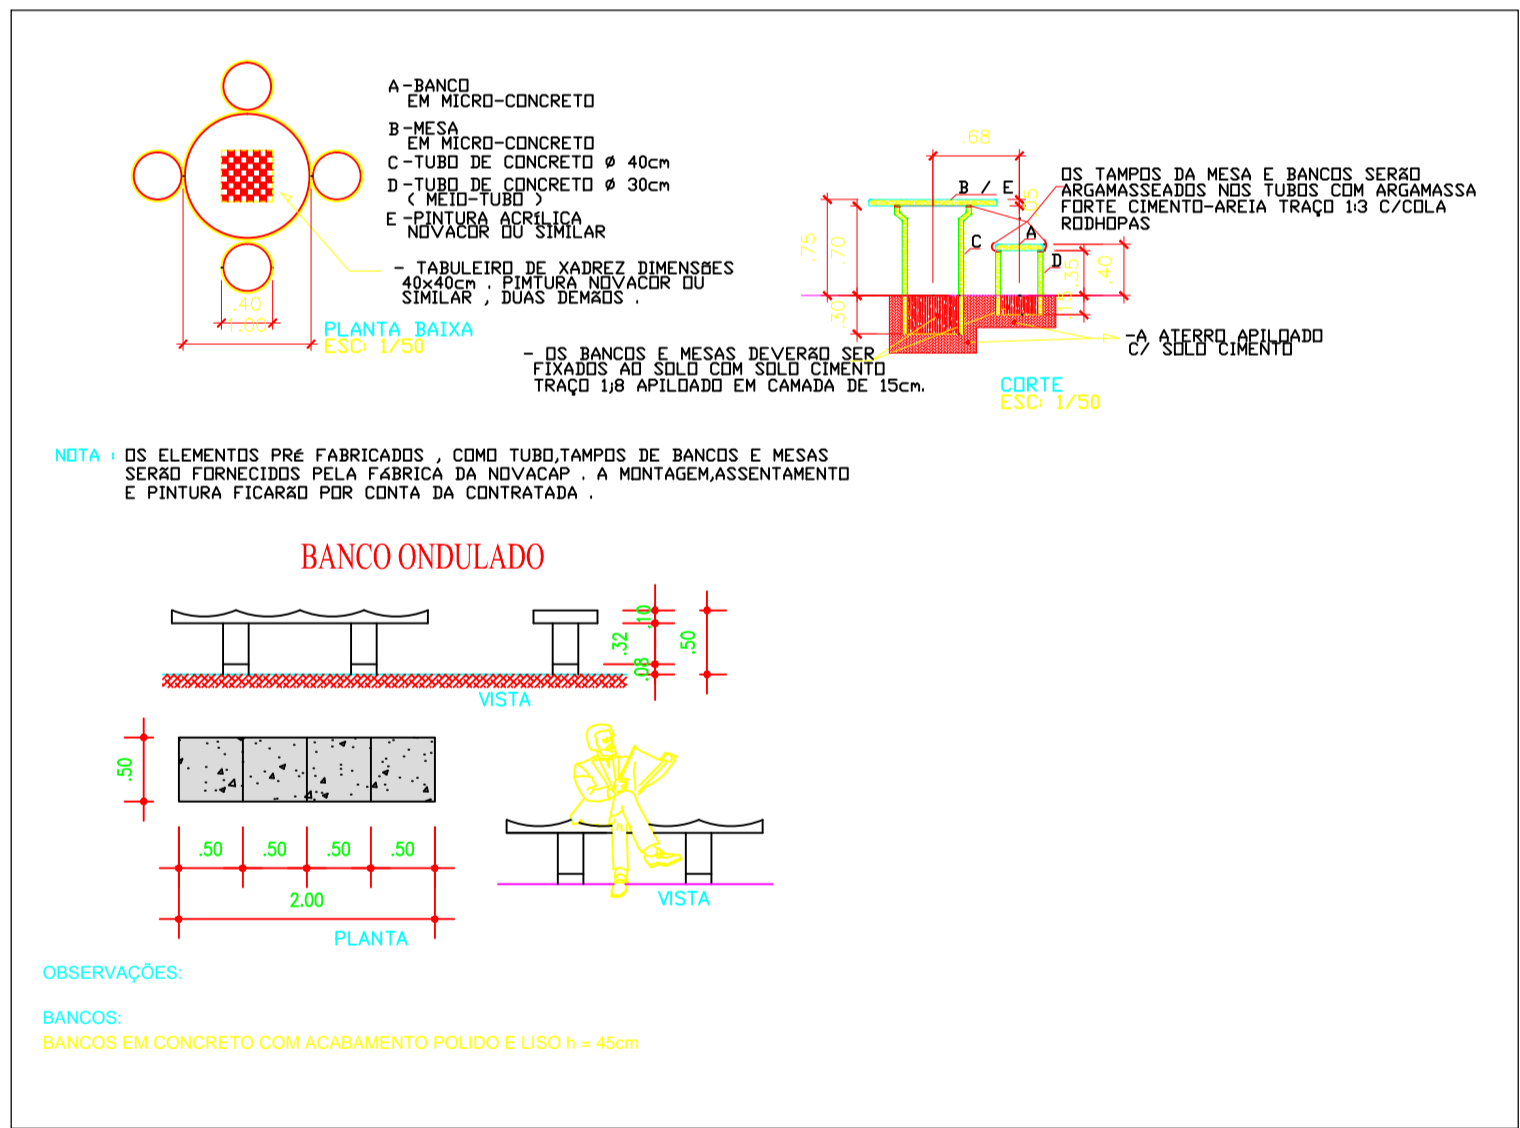

ADMINISTRAÇÃO REGIONAL DE CEILÂNDIA			
ENDEREÇO:	EQNO 10/12		
PROPRIETÁRIO:	GOVERNO DO DISTRITO FEDERAL - GDF		
AUTOR DO PROJETO:	NAYARA RAYANE BARBOSA SANTOS		
RESPONSÁVEL TÉCNICO:			
PROPRIETÁRIO			
AUTOR DO PROJETO			
RESO. TÉCNICO			
GDF			GDF
CAU			
PROJETO DE URBANIZAÇÃO			
DESENHO Nº:	ESGOTAMENTO E CALÇADA		REVISÃO
04/04	PLANTA DE MOBILIÁRIO		0
SETEMBRO/2018	INDICADA	DI08/COLOM	—
DATA	ESCALA	DESENHISTA	VISTO
			DWG

PLANTA DE MOBILIÁRIO

ESCALA: 1/8000