



Detalhe do contorno de árvore existente

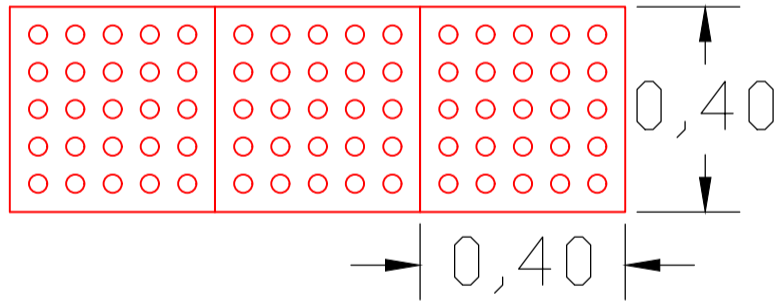

Detalhe do piso tátil de alerta

# PLANTA DE PAVIMENTAÇÃO

ESCALA: 1/8000

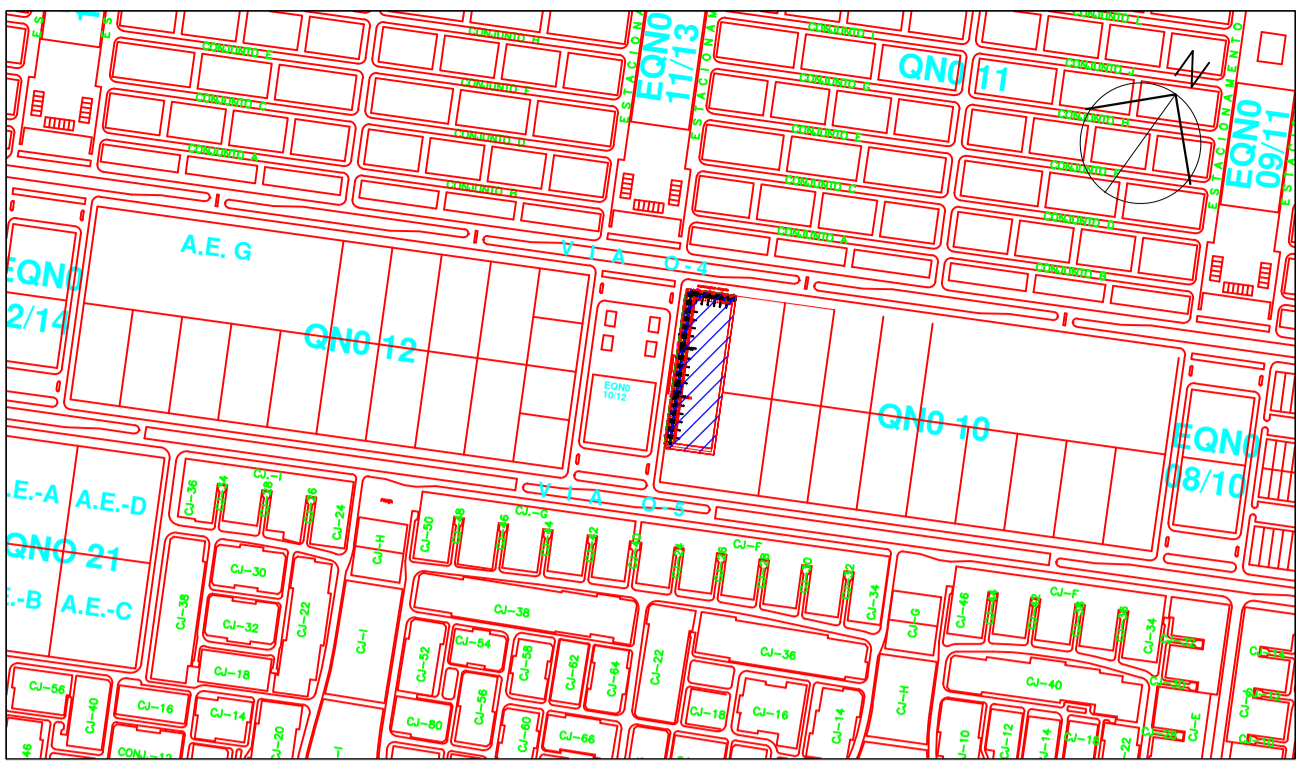

PLANTA SITUAÇÃO SEM ESCALA

## LEGENDAS DE ESPECIFICAÇÕES

MATERIAIS			
Nº	Símbolo	Nome	Qtidade un.
1		CONTORNO DE ARVORE DE MEIO FIO CORDAO	08 unid.
2		MEIO FIO CORDÃO	72,30m
3		PISO TÁTIL DE ALERTA	18 unid.
4		PAVIMENTAÇÃO DE CONCRETO SEMI POLIDO	1.168,95m²
5		MURETA PARA JARDIM EM ALVENARIA 46,76X0,60m	28,05m²

ADMINISTRAÇÃO REGIONAL DE CEILÂNDIA			
ENDEREÇO:	EQNO 10/12		
PROPRIETÁRIO:	GOVERNO DO DISTRITO FEDERAL - GDF		
AUTOR DO PROJETO:	NAYARA RAYANE BARBOSA SANTOS		
RESPONSÁVEL TÉCNICO:			
<div>PROPRIETÁRIO</div> <div>AUTOR DO PROJETO</div> <div>RESO. TÉCNICO</div>			
GDF	GDF		CAU
PROJETO DE URBANIZAÇÃO			
DESENHO Nº:	ESGOTAMENTO E CALÇADA		REVISÃO
02/04	PLANTA DE PVMIMENTAÇÃO		0
SETEMBRO/2018	INDICADA	DIOB/COLOM	-
DATA	ESCALA	DESENHISTA	VISTO
			DWG