


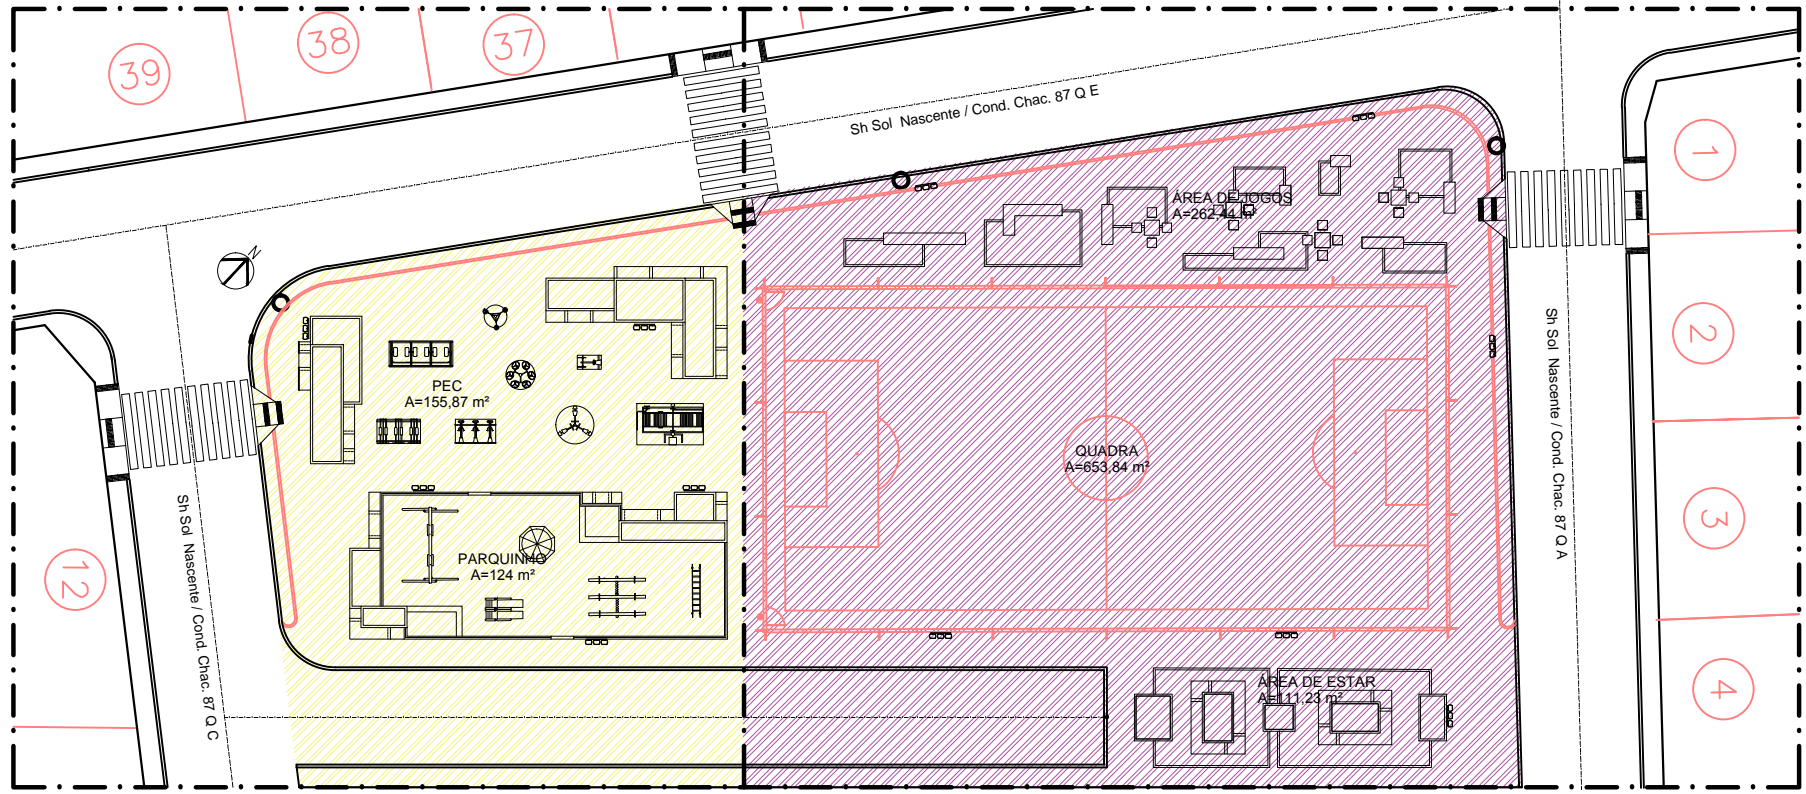


PLANTA SITUAÇÃO
Escala: 1:1000
ÁREA DA PRAÇA: 155,87 m²
ÁREA TOTAL: 211,7340 m²



TRECHO 01

TRECHO 02

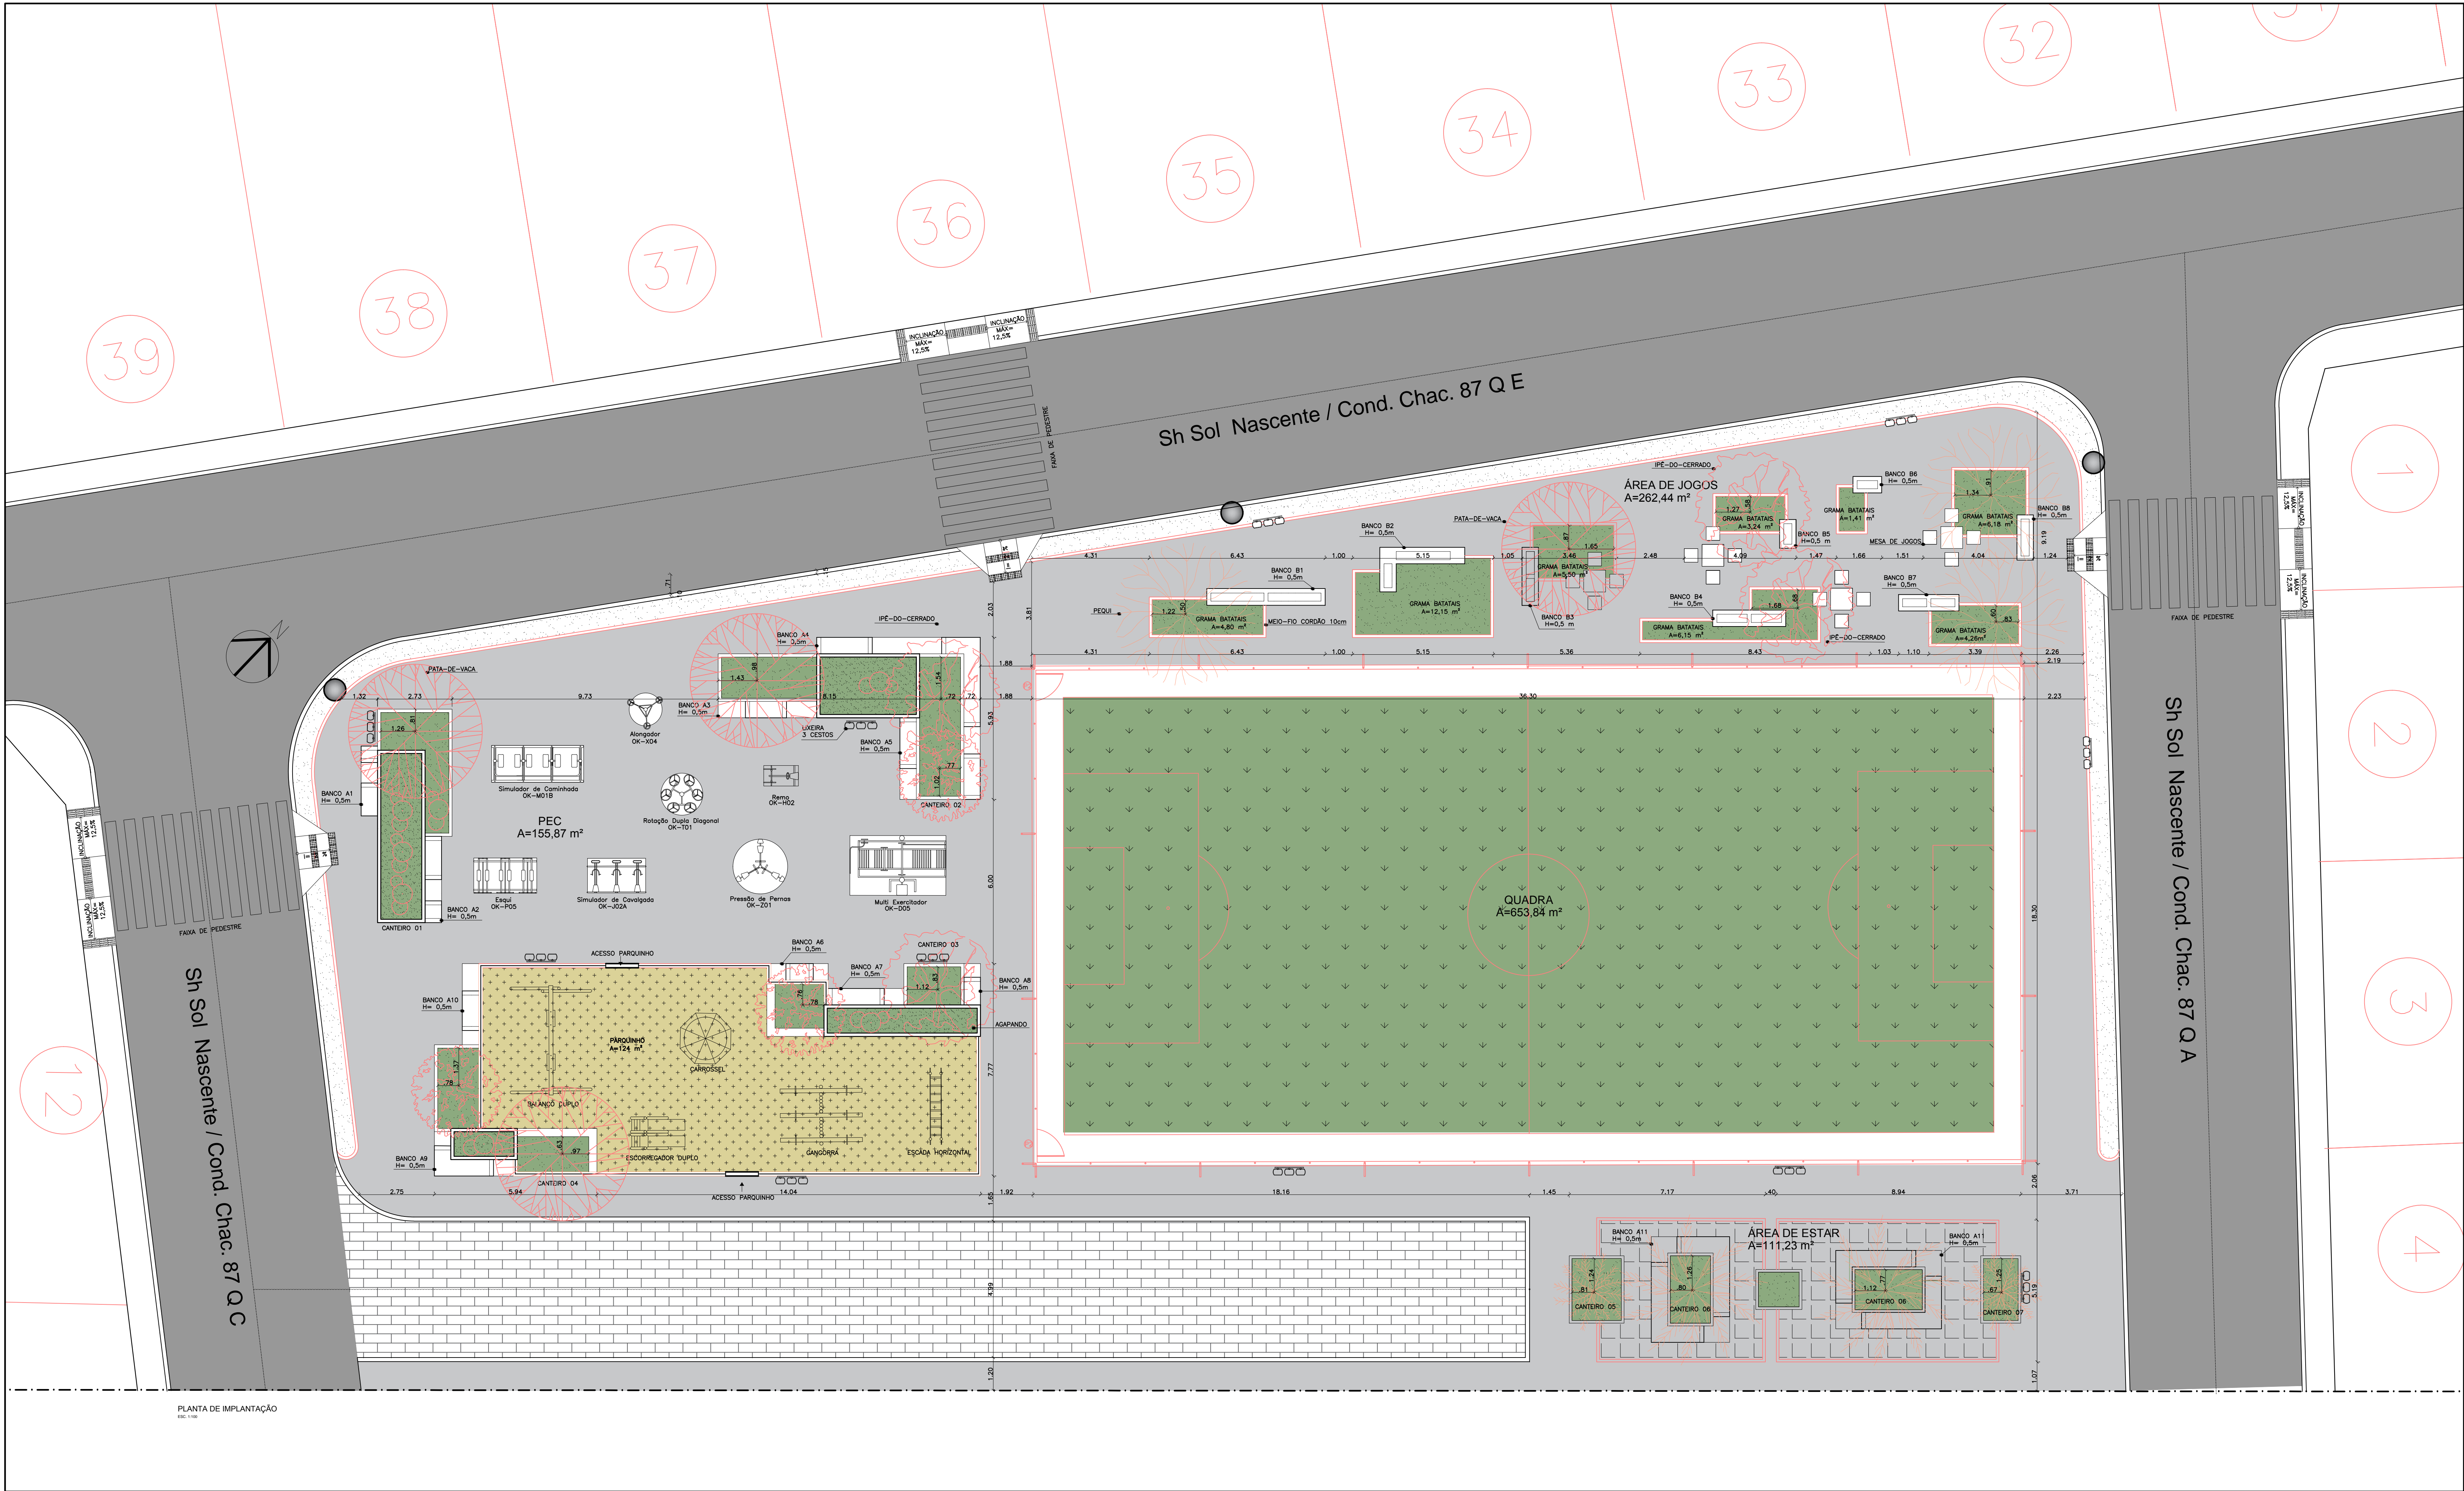

PLANTA DE IMPLANTAÇÃO
Escala: 1:100

VEGETAÇÃO				
REPRESENTAÇÃO GRÁFICA	NOME POPULAR	NOME CIENTÍFICO	UNIDADE	QUANTIDADE
	PATA-DE-VACA	Bauhinia variegata L.	UN	05
	IPÊ-DO-CERRADO	Tabebuia ochracea	UN	04
	PEQUI	Caryocar brasiliense	UN	03
	ACEROLA	Malpighia emarginata	UN	03
	BURITI	Mauritia flexuosa L.	UN	02
	ACUMÃ	Syagrus flexuosa (Mart.) Becc.	UN	02
	AGAPANTO	Agapanthus africanus Hoffm.	m²	28

LEGENDA		
APARELHOS	UNIDADE	QUANTIDADE
SIMULADOR DE CAMINHADA	UN	03
ESQUI	UN	02
SIMULADOR DE CAVALGADA	UN	03
ALONGADOR	UN	01
ROTAÇÃO DUPLA DIAGONAL	UN	01
REMO	UN	01
PRESSÃO DE PERNAS	UN	01
MULTI EXERCITADOR	UN	01
BALANÇO DUPLO	UN	01
CARROSEL	UN	01
ESCORREGADOR DUPLO	UN	01
GANGORRA TRIPLA	UN	01
ESCADA HORIZONTAL	UN	01

LEGENDA		
MATERIAL	UNIDADE	QUANTIDADE
GRAMA BATATA	m²	200
GRAMA SINTÉTICA QUADRA	m²	653,84
GRAMA SINTÉTICA PARQUINHO	m²	109,00
CONCRETO ESTAMPADO	m²	26,18
CONCRETO POLIDO	m²	862,80
POSTE EXISTENTE	UN	03
MEIO-FIO-CORDÃO	m	220,30
MEIO-FIO-PADRÃO (EXTERNO)	m	235
ALAMBRADO	m²	625,06
BANCOS TIPO A	UN	11
BANCOS TIPO B	UN	07
MESAS DE JOGOS	UN	04
LIXEIRAS	UN	08
P1- PORTA PARQUINHO	UN	02
P2- PORTA QUADRA	UN	02
CABOS DE AÇO BITOLA 5/16	M	145,6
GANCHO PARA CABOS DE AÇO	UN	16

CEILÂNDIA - DF

ENDEREÇO: PRAÇA COND. CHAC. 87 - SOL NASCENTE

PROPRIETÁRIO: ADMINISTRAÇÃO REGIONAL DE CEILÂNDIA-DF

AUTOR DO PROJETO: FERNANDO DE OLIVEIRA

RESPONSÁVEL TÉCNICO:

PROPRIETÁRIO

AUTOR DO PROJETO: FERNANDO DE OLIVEIRA

CAU-A53361-0

RESPONSÁVEL TÉCNICO:

DLFO

DLFO

CREA

ARQUITETURA

PLANTA DE URBANIZAÇÃO PRAÇA

ADM CEI RA-IX

Á TERRENO: 211,7340

Á CONSTRUÍDA: 211,7340

DATA: 10/2017

ESQ.: 1100

PROJ.: ANDRESSA

LUSTO

01/04