


01



02

St. M Qm 11

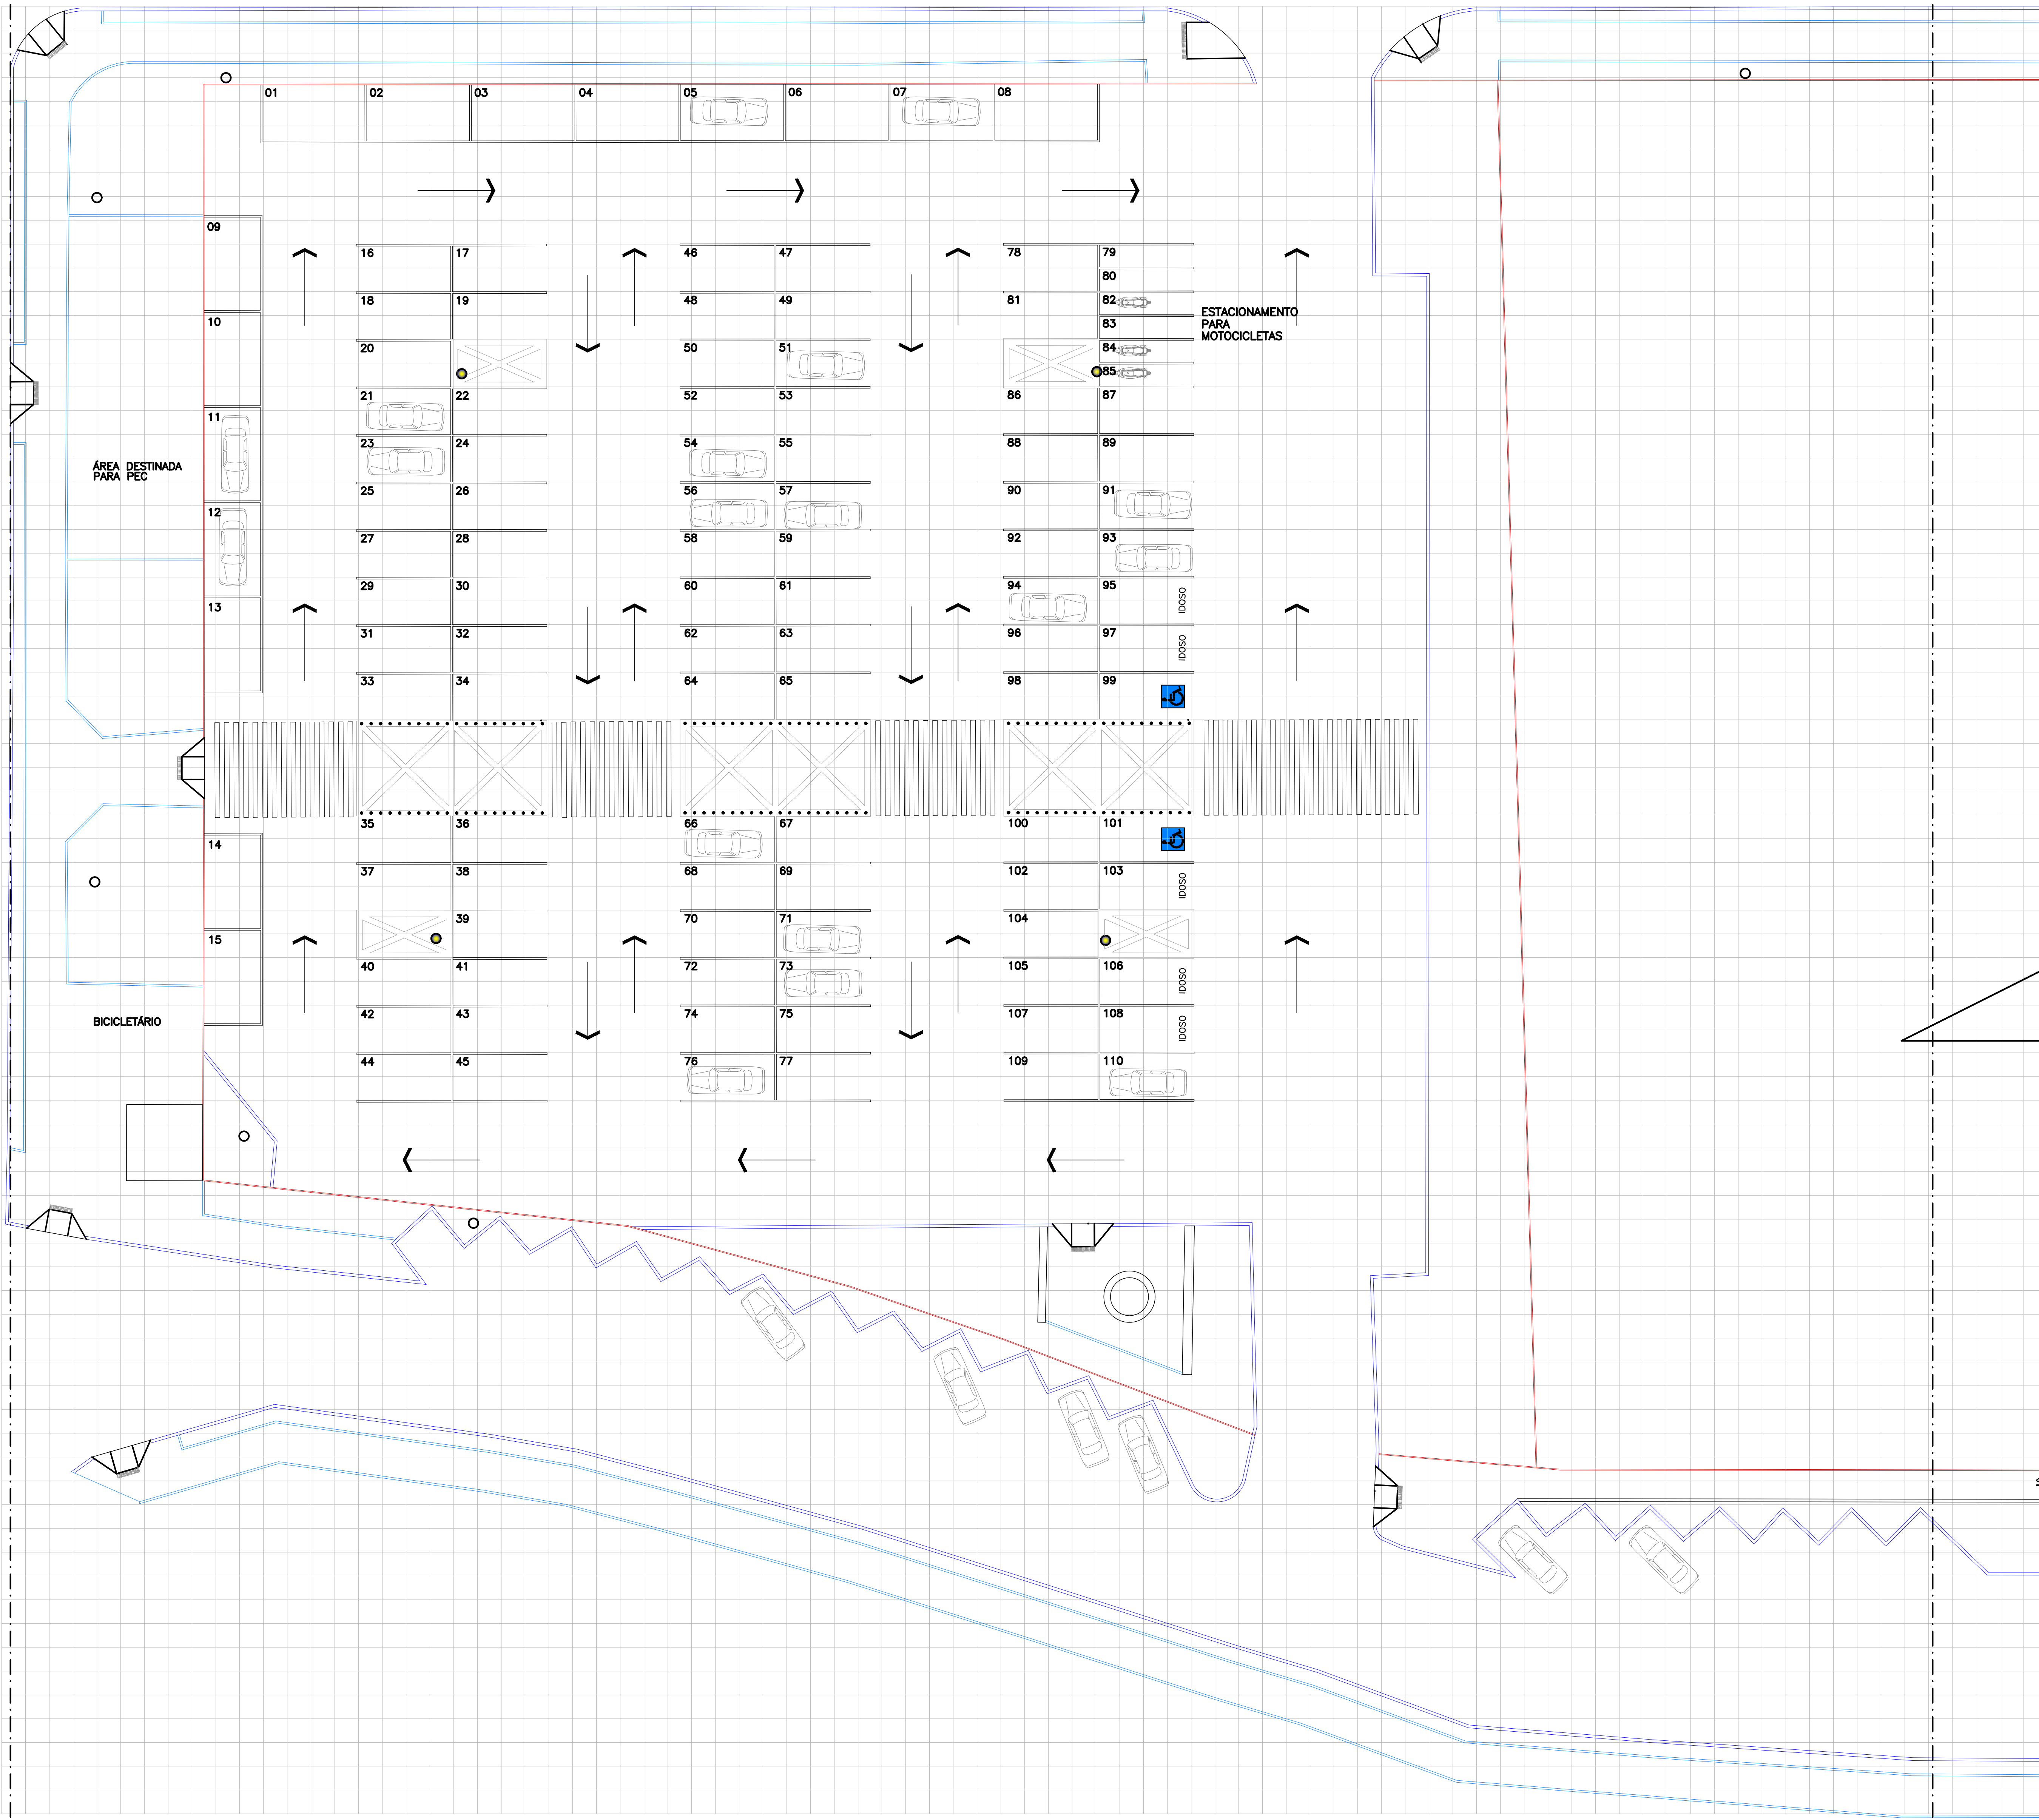

PLANTA DE LOCAÇÃO DE ÁRVORES EXISTENTES (EIXO 1 A 2)

esc 1:150

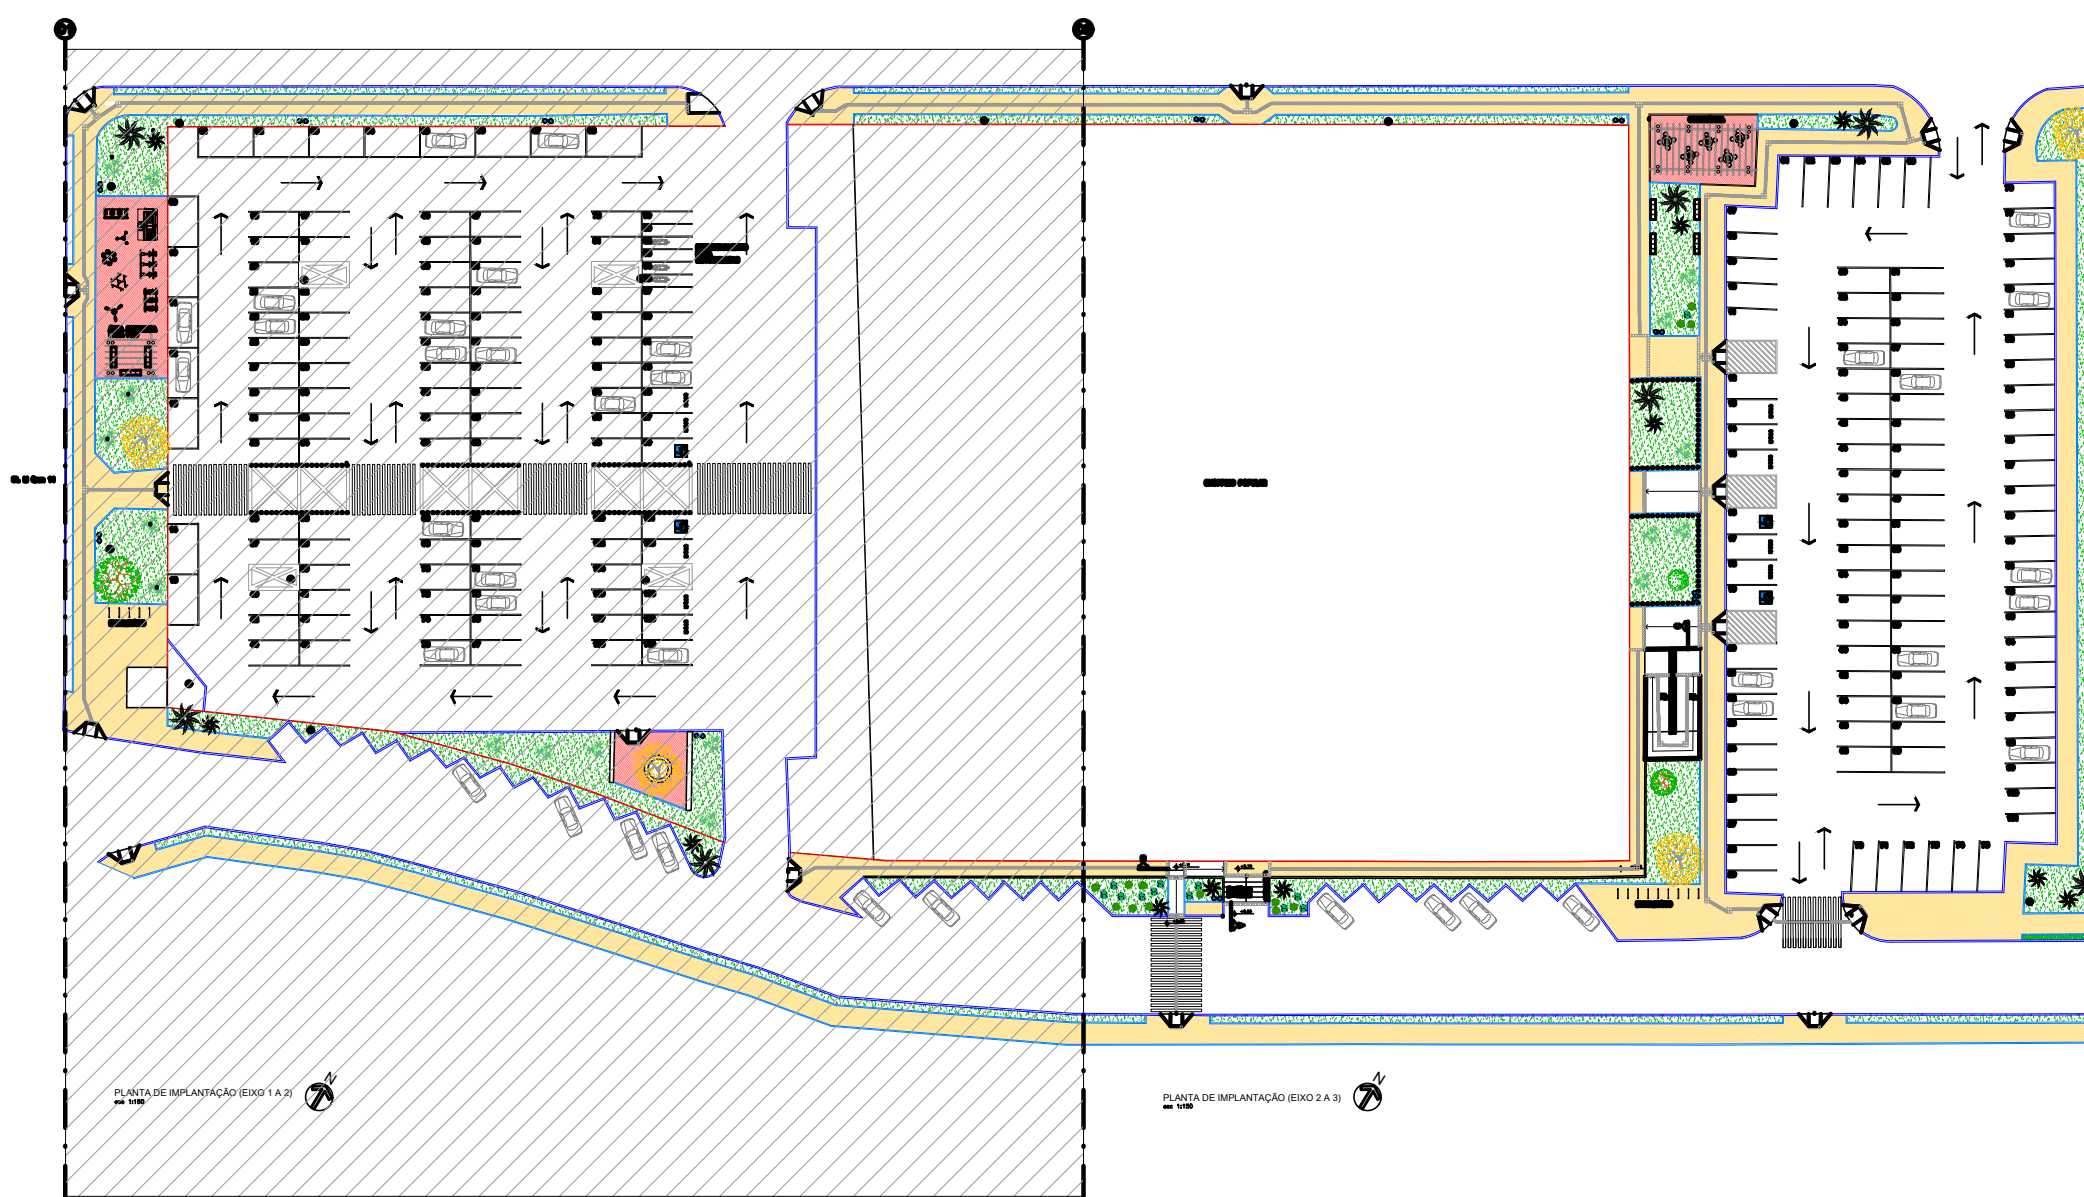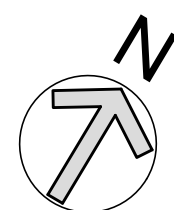

MAPA CHAVE

esc 1:750

ÁRVORES			
Nº	Símbolo	Nome	Qtdade un.
1		Ipê amarelo a plantar	4 unid.
2		Palmeira Jervá a plantar (Syagrus Romanzoffi)	16 unid.
3		Forrações a plantar (Crossandra - Crossandra infundibulifolia)	51 unid.
4		Copim-palmeira (Cuculigo capitata)	26 unid.
5		Quaresmeira-roxa (Tibouchina Granulosa)	2 unid.
6		Árvore a relocar	1 unid.

Malha de 1,25 x 1,25 m

CEILÂNDIA - DF

ENDEREÇO: SHOPPING POPULAR

PROPRIETÁRIO: ADMINISTRAÇÃO REGIONAL DE CEILÂNDIA-DF

AUTOR DO PROJETO: FERNANDO DE OLIVEIRA

RESPONSÁVEL TÉCNICO:

PROPRIETÁRIO

AUTOR DO PROJETO: FERNANDO DE OLIVEIRA CAL- A53361-0

RESPONSÁVEL TÉCNICO:

DLFO

DLFO

CREA

ARQUITETURA

ADM
CEI
RA-IX

PLANTA DE REVITALIZAÇÃO

VEGETAÇÃO A RELOCAR (EIXO 1 A 2)

Á. TERRENO: 10730,15 m² | Á. CONSTRUÍDA: 10730,15 m² | DATA: 11/2017
ESC.: NA PLANTA | Des.: RENATA | VISTO:

11/17