


MAPA CHAVE
esc 1:750

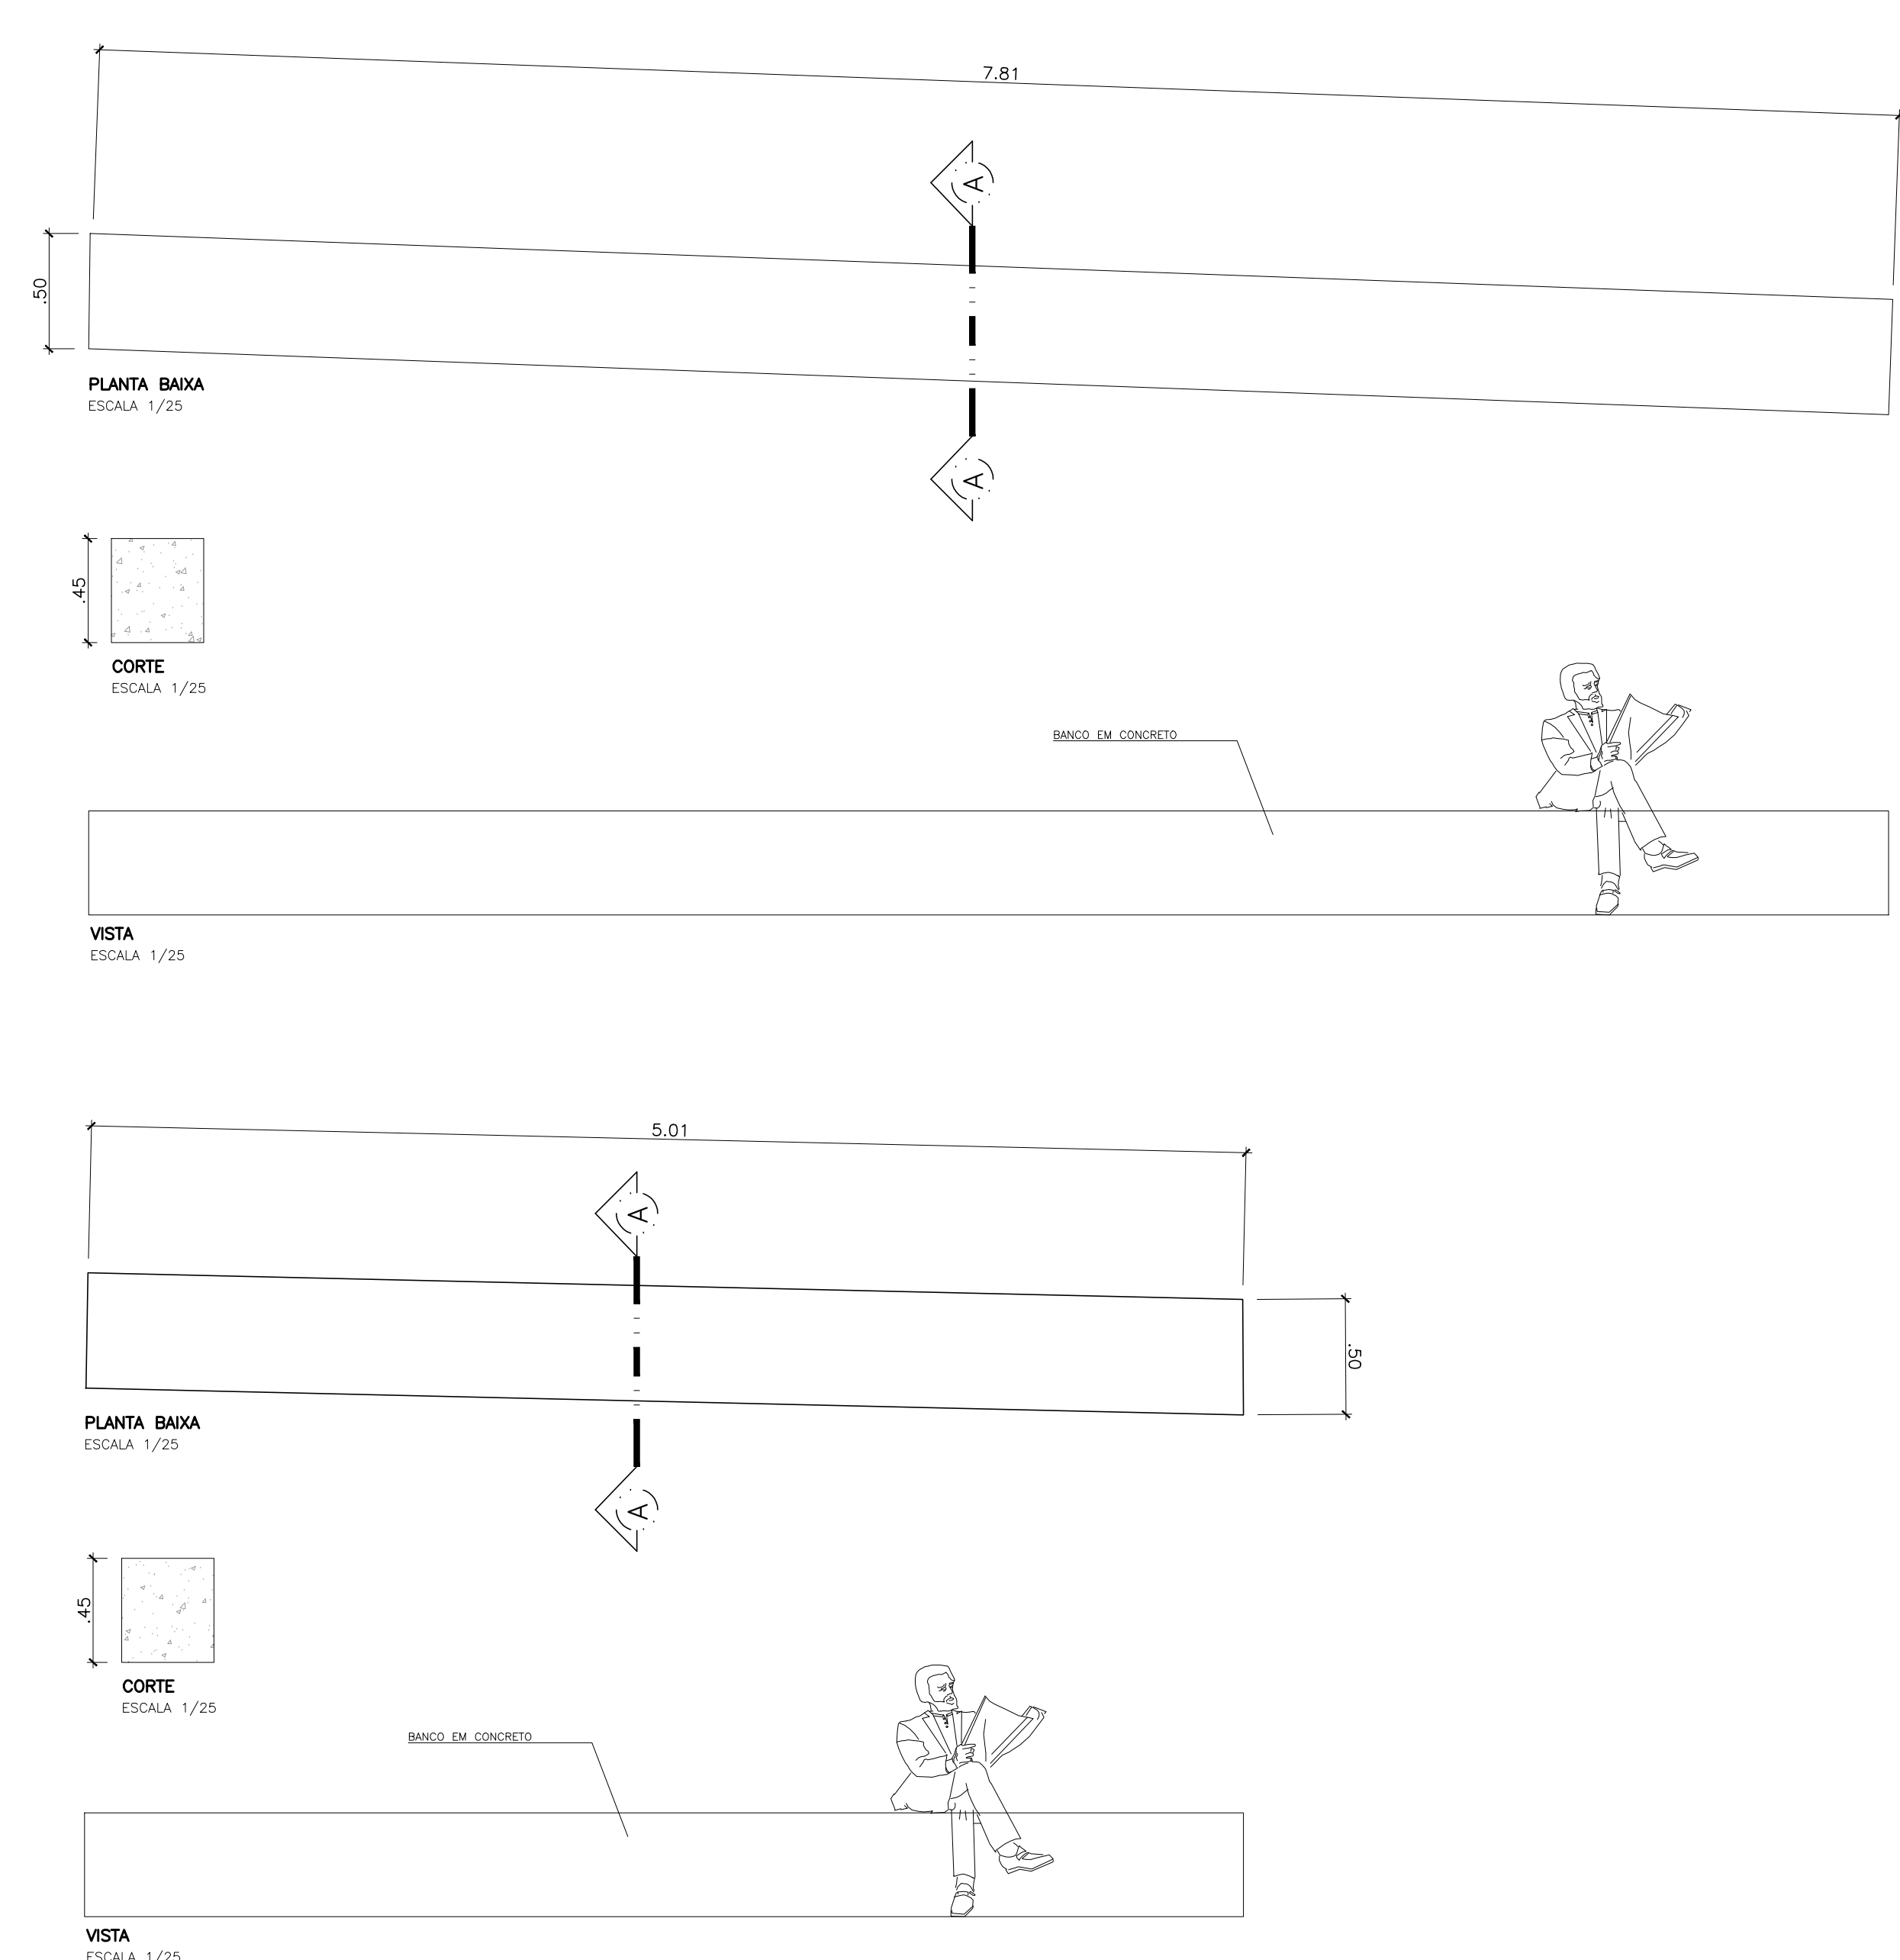

CEILÂNDIA - DF	
ENDEREÇO:	SHOPPING POPULAR
PROPRIETÁRIO:	ADMINISTRAÇÃO REGIONAL DE CEILÂNDIA-DF
AUTOR DO PROJETO:	FERNANDO DE OLIVEIRA
RESPONSÁVEL TÉCNICO:	
PROPRIETÁRIO	
AUTOR DO PROJETO: FERNANDO DE OLIVEIRA	
RESPONSÁVEL TÉCNICO:	
DLFO	DLFO
	CREA
ARQUITETURA	
PLANTA DE REVITALIZAÇÃO	
ADM CEI RA-IX	DETALHAMENTOS
15/17	