

MAPA CHAVE  
esc. 1:750

MOBILIÁRIO URBANO		
Símbolo	Nome	Qtdade un.
1	Pergolado (ver detalhe)	2 unid.
2	Banco em concreto armado moldado in loco (ver detalhe)	2 unid.
3	Banco em concreto armado (ver detalhe)	7 unid.
4	Lixeira (ver detalhe)	9 unid.
5	Mesa em concreto (ver detalhe)	5 unid.
6	Bicicletária (ver detalhe)	14 unid.
7	Balizador (ver detalhe)	208 unid.
8	Banco em concreto armado circular moldado in loco (ver detalhe)	1 unid.
9	Simulador de cavalgada OK - J02A	1 unid.
10	Simulador de caminhada OK - M01B	1 unid.
11	Esqui OK - P05	1 unid.
12	Multi exercitador OK - D05	1 unid.
13	Pressão de pernas OK - 201	1 unid.
14	Rotação dupla diagonal OK - T01	1 unid.
15	Alongador OK - 304	1 unid.
16	Rotação vertical - aparelho triplo	1 unid.
17	Placa orientativa	1 unid.


CEILÂNDIA - DF	
ENDEREÇO:	SHOPPING POPULAR
PROPRIETÁRIO:	ADMINISTRAÇÃO REGIONAL DE CEILÂNDIA-DF
AUTOR DO PROJETO:	FERNANDO DE OLIVEIRA
RESPONSÁVEL TÉCNICO:	

PROPRIETÁRIO	
AUTOR DO PROJETO: FERNANDO DE OLIVEIRA	CAU- A53361-0
RESPONSÁVEL TÉCNICO:	

DLFO	DLFO
	CREA

ARQUITETURA	
PLANTA DE REVITALIZAÇÃO	
ADM CEI RA-IX	LOCAÇÃO DE MOBILIÁRIO (EIXO 2 A 3)
06/17	

À TERRENO: 10730,15 m² | À CONSTRUÍDA: 10730,15 m² | DATA: 11/2017  
ESC.: NA PLANTA | Des.: RENATA | LUSO.

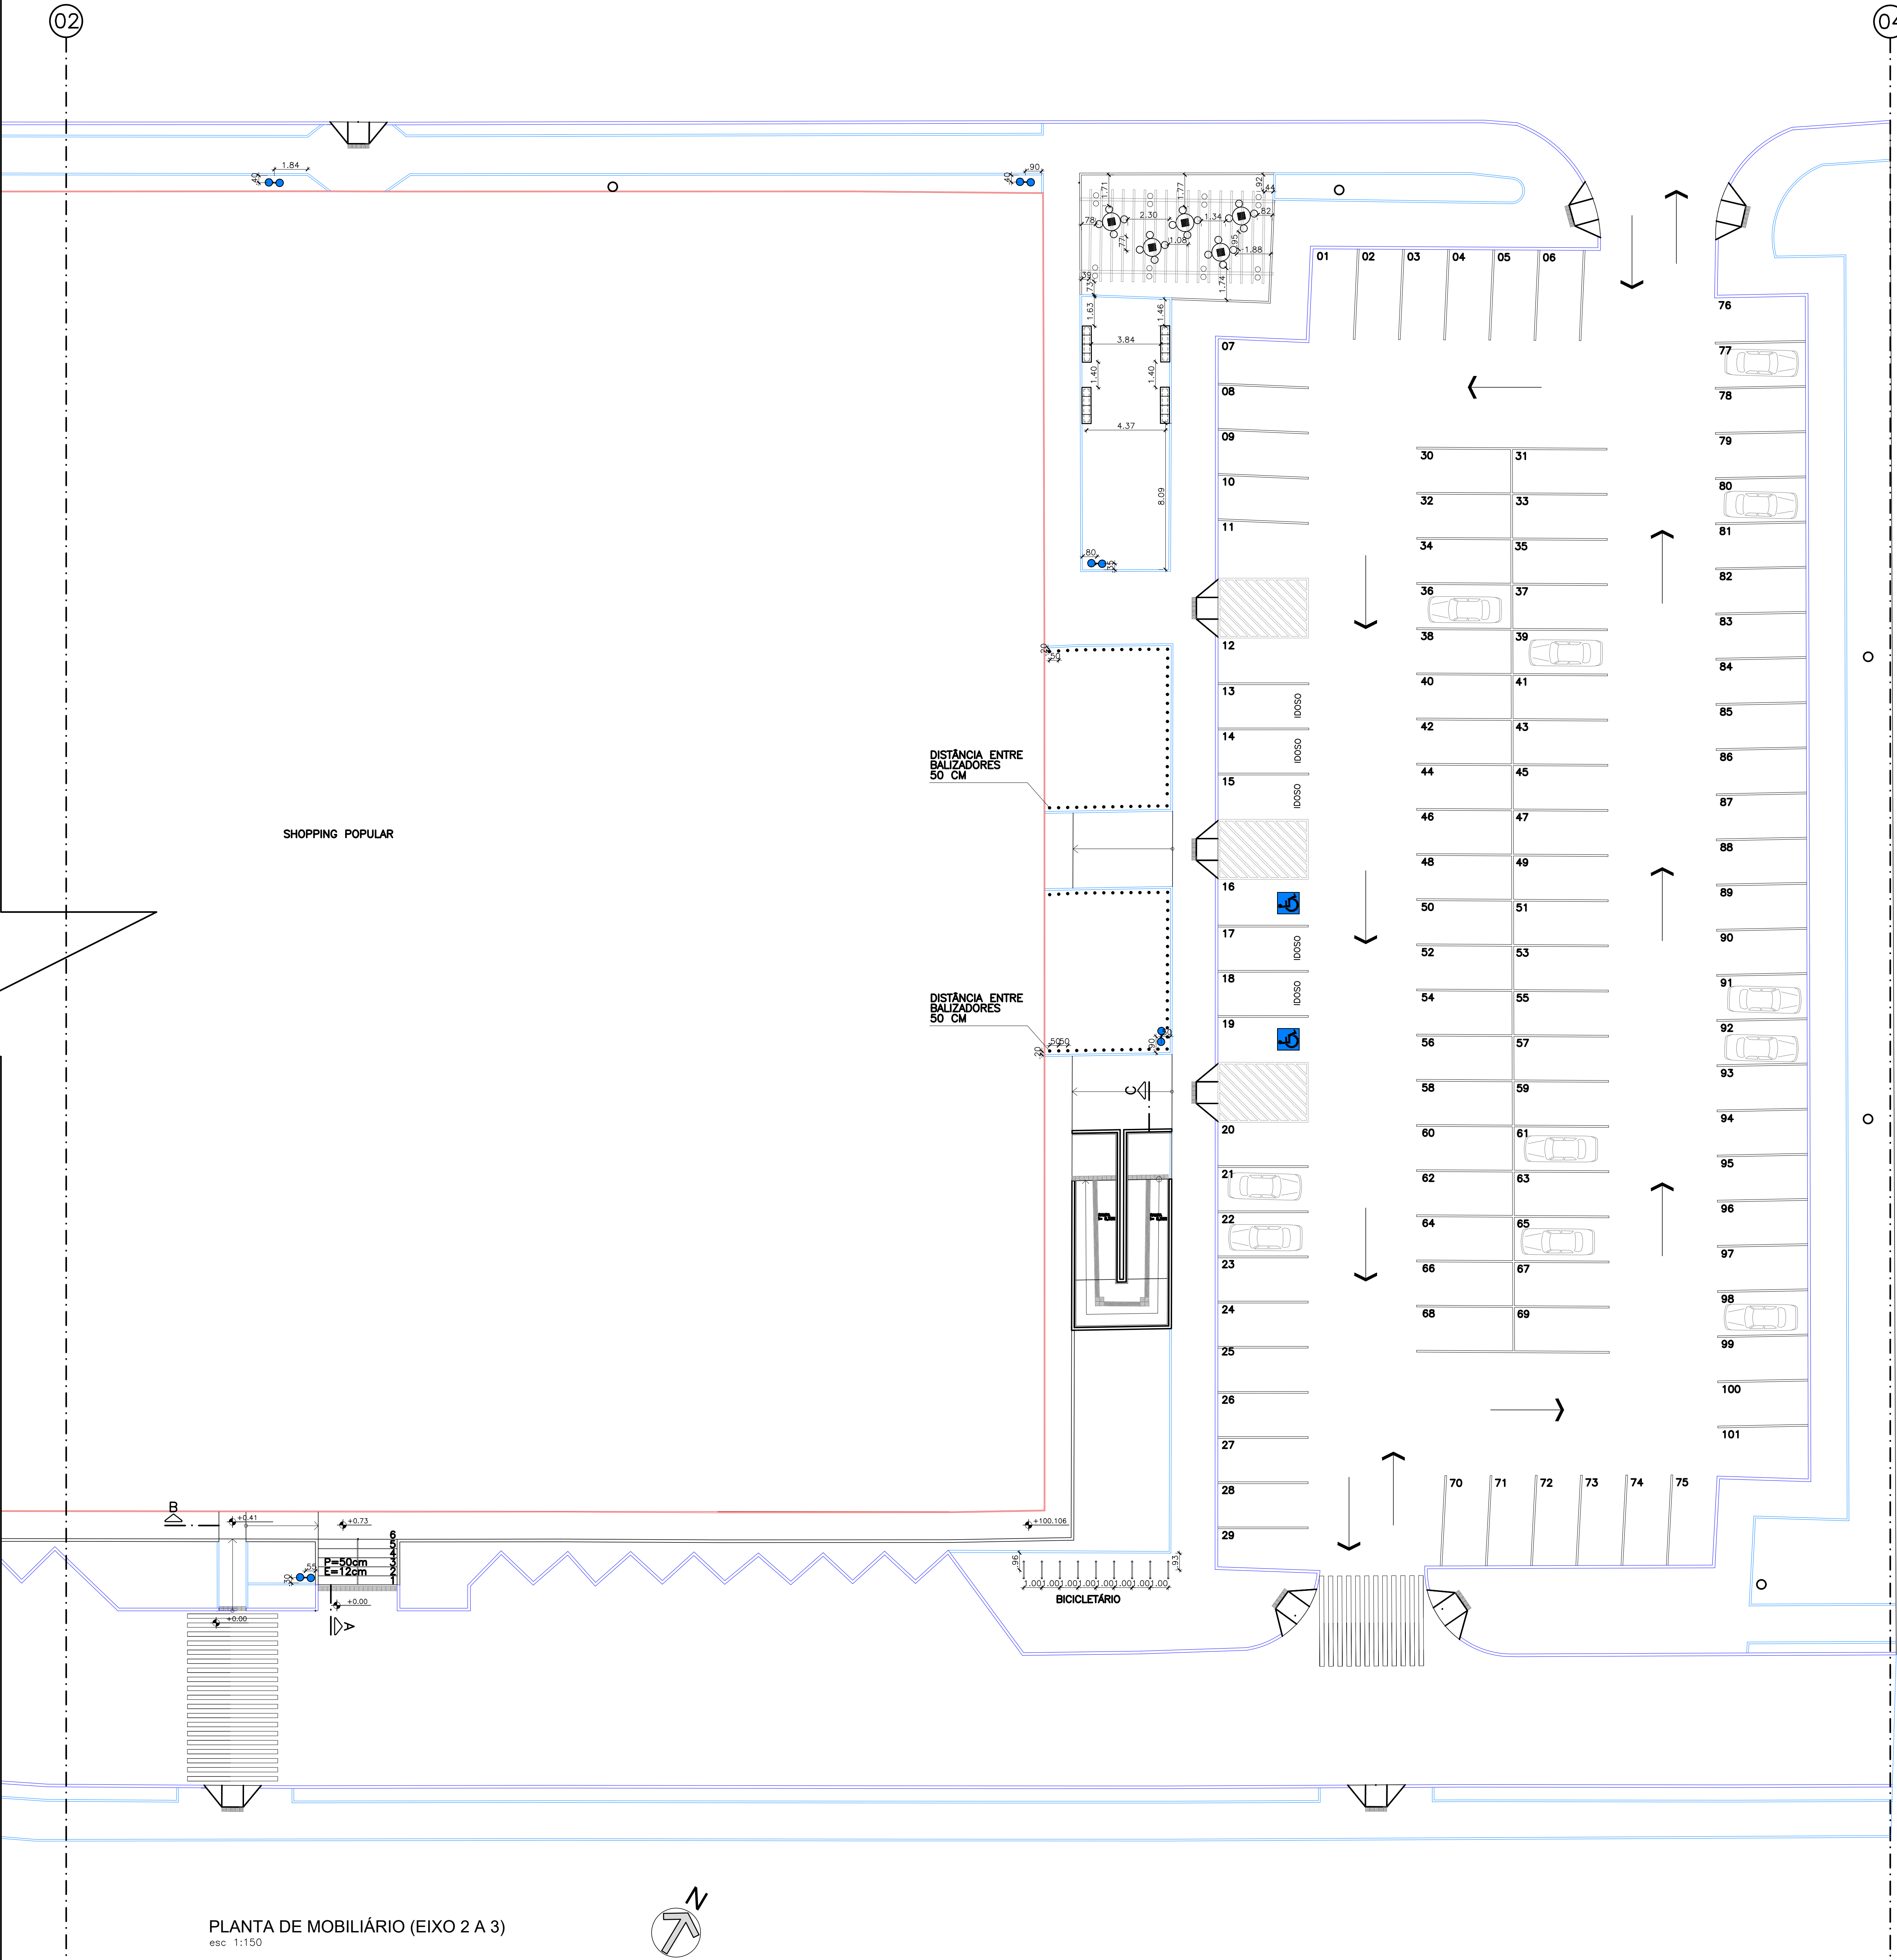

PLANTA DE MOBILIÁRIO (EIXO 2 A 3)  
esc. 1:150