


Ligar a rede da CAESB

ESTACIONAMENTO PÚBLICO – FACHADA LATERAL DA FEIRA

ESTACIONAMENTO PÚBLICO – FACHADA FEIRA



INSERIR CANOS COM INCLINAÇÃO DE 3%

CAIXAS DE GORDURA NO EIXO DAS PAREDES QUE DIVIDE AS BANCAS

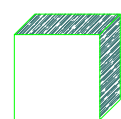

PLANTA DE ESGOTO

ESCALA: 1/8000

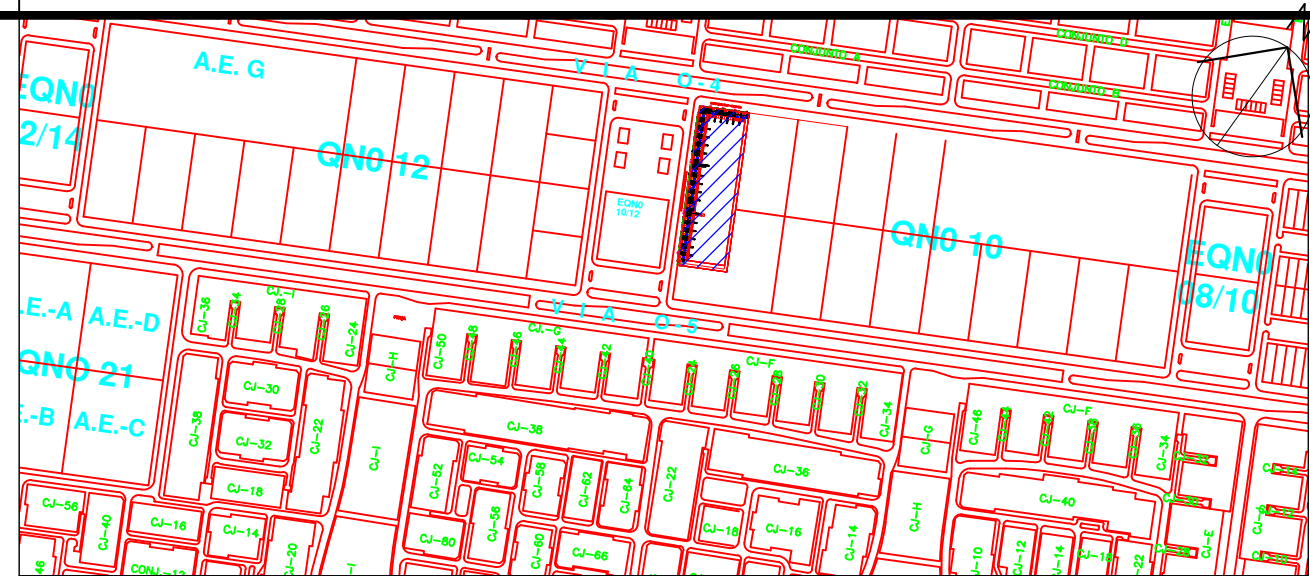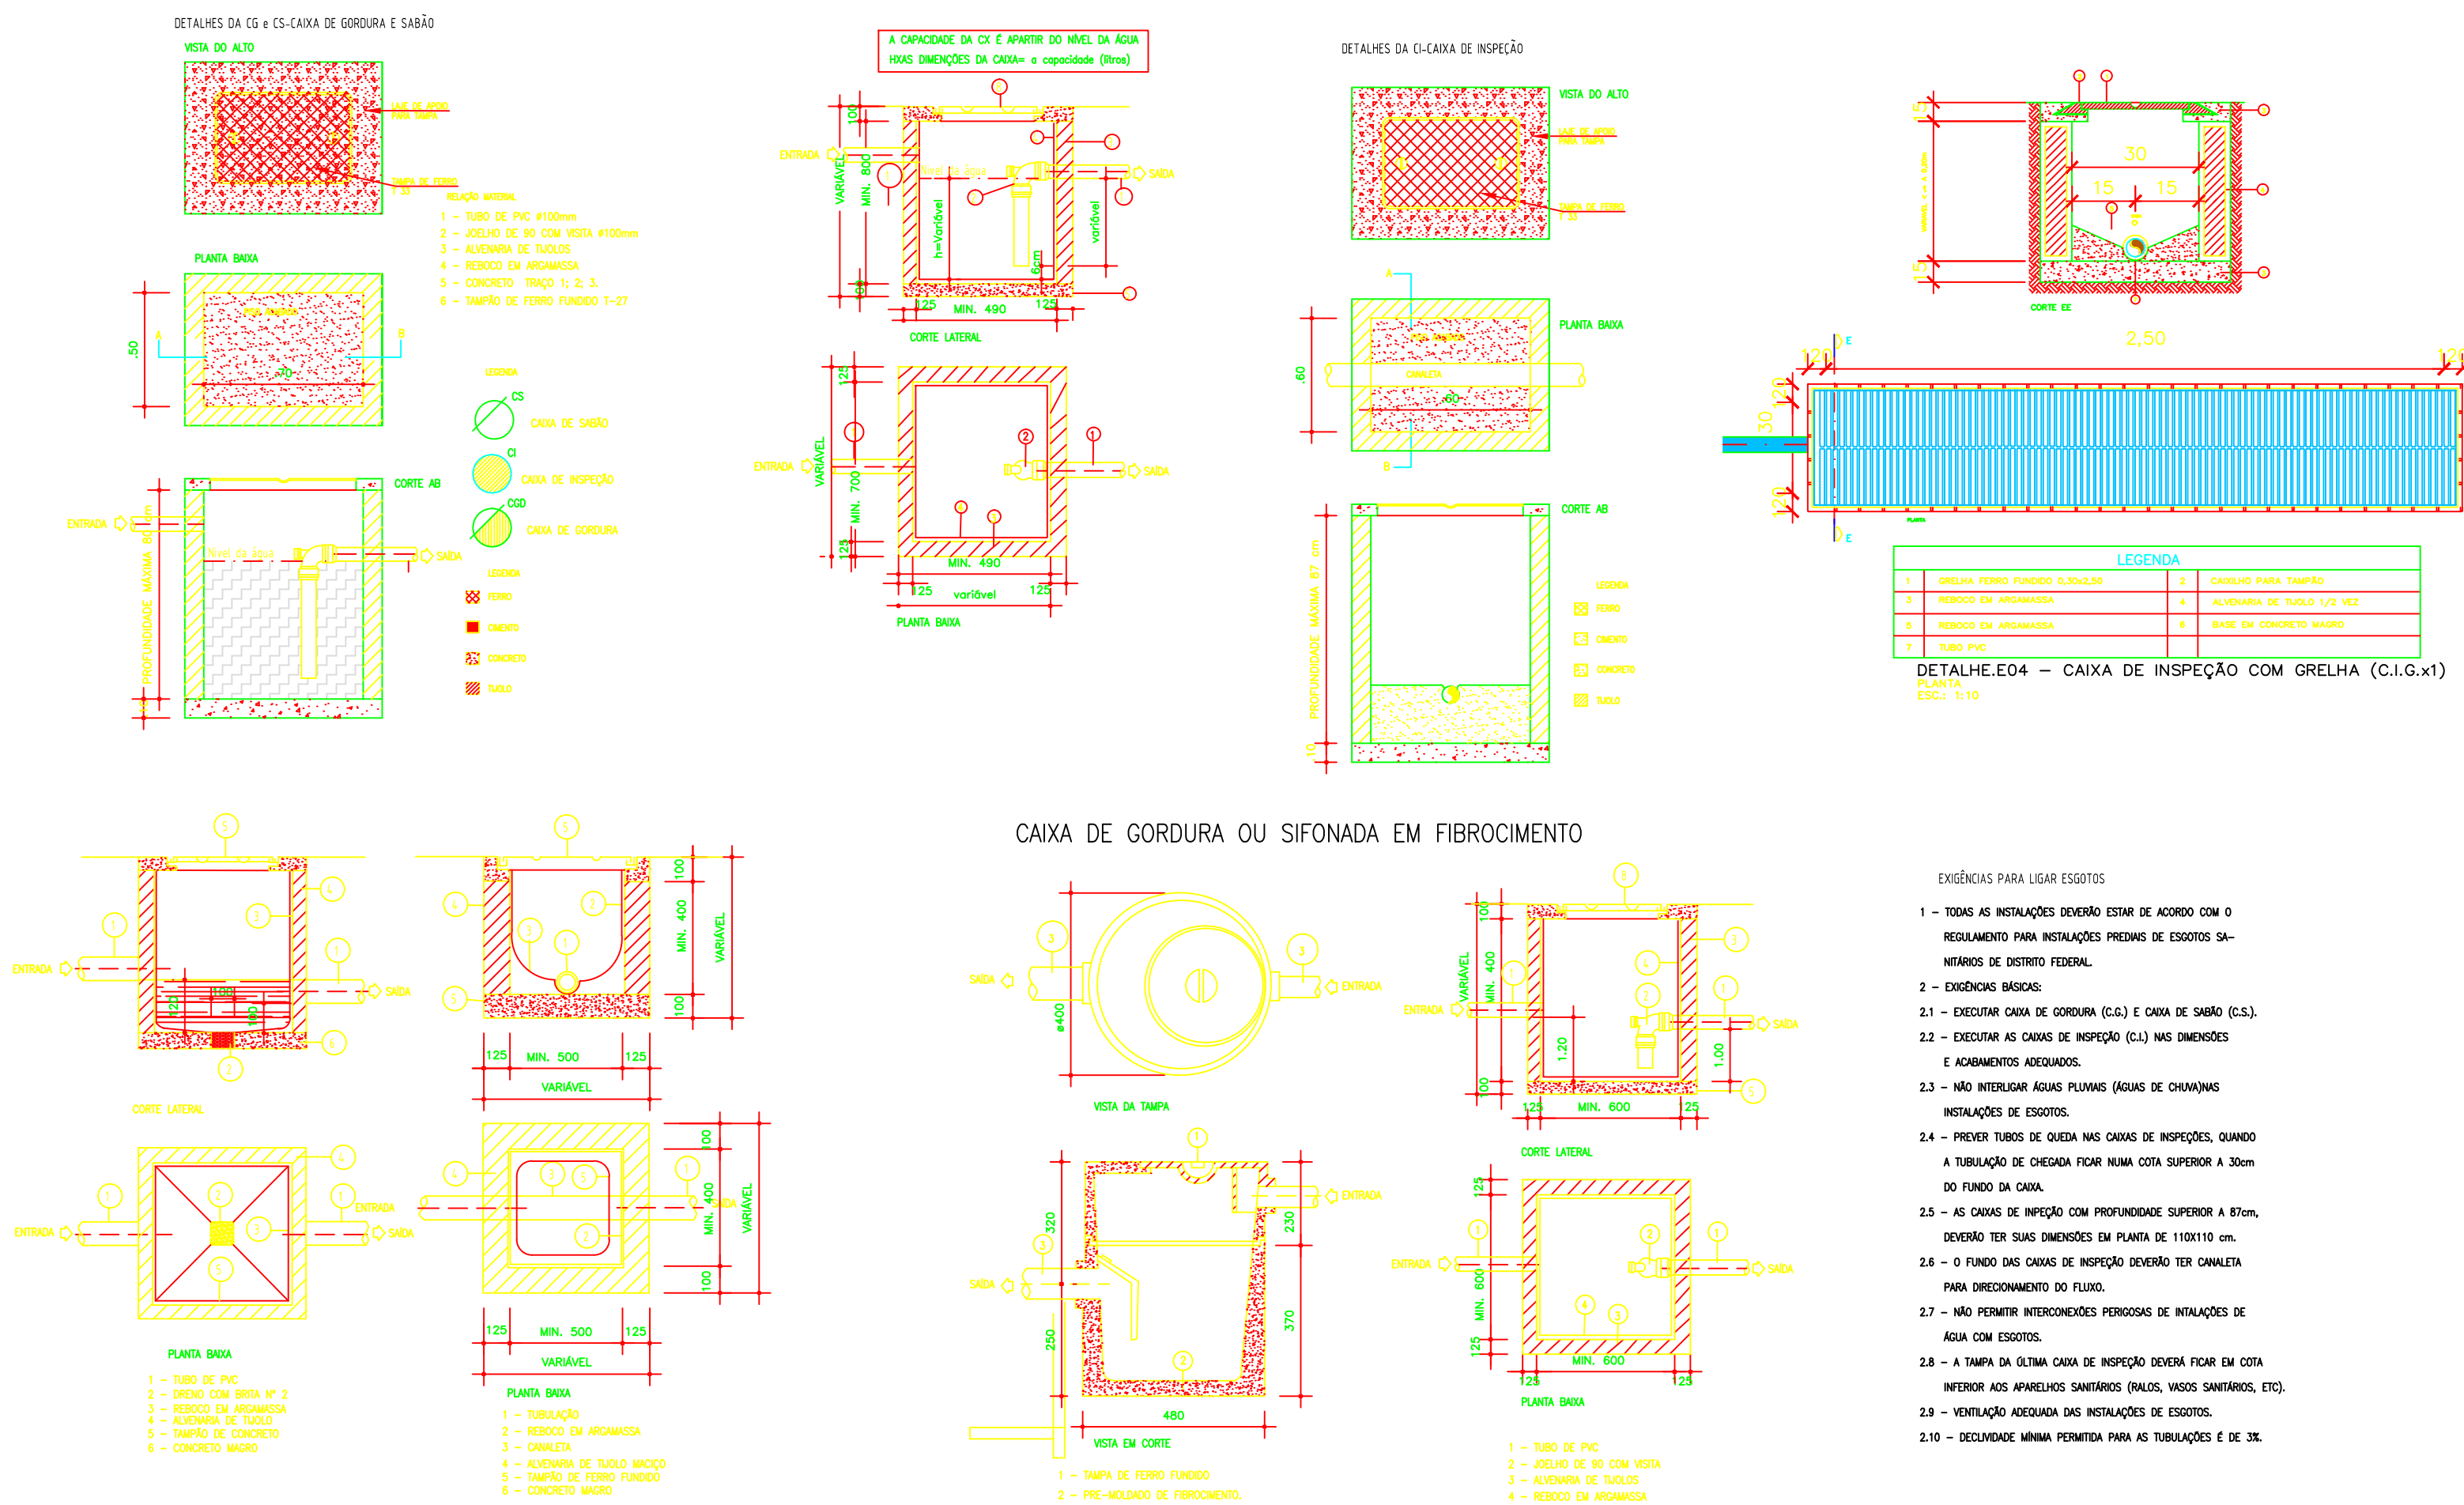

PLANTA SITUAÇÃO SEM ESCALA

LEGENDAS DE ESPECIFICAÇÕES

MATERIAIS			
Nº	Símbolo	Nome	Qtdade un.
1		CAIXA DE INSPEÇÃO A SER IMPLANTADA	24 unid.
2		CAIXA DE GORDURA A SER IMPLANTADA	19 unid.
3		CANO DE PVC DE 150mm	211.00m
4		CANO DE PVC DE 100mm	72.00m
5		CANO DE PVC DE 75mm	86.00m
6		CANO DE PVC DE 50mm	100.45m
7		GRELHA DE CAPTAÇÃO DE AGUA A SER IMPLANTADA	45.60 m
8		RALO A IMPLANTAR	26 unid.
9		RALO EXISTENTE	01 unid.
10		TÊ COM ENTRADA DE 75mm E SAÍDA 150mm	08 unid.
11		JOELHO COM ENTRADA E SAÍDA DE 150mm	02 unid.

ADMINISTRAÇÃO REGIONAL DE CEILÂNDIA

ENDEREÇO: EQNO 10/12

PROPRIETÁRIO: GOVERNO DO DISTRITO FEDERAL – GDF

AUTOR DO PROJETO: NAYARA RAYANE BARBOSA SANTOS

RESPONSÁVEL TÉCNICO:

PROPRIETÁRIO

AUTOR DO PROJETO

RESO. TÉCNICO

GDF	GDF
	CAU

PROJETO DE URBANIZAÇÃO

DESENHO Nº:	ESGOTAMENTO E CALÇADA	REVISÃO
01/01	PLANTA DE ESGOTO	0
SETEMBRO/2018	INDICADA	DIQB/COLOM
DATA	ESCALA	DESENHISTA
		VISTO
		DWG